



HACIENDA ALONSILLO

FICHA Nº: 45

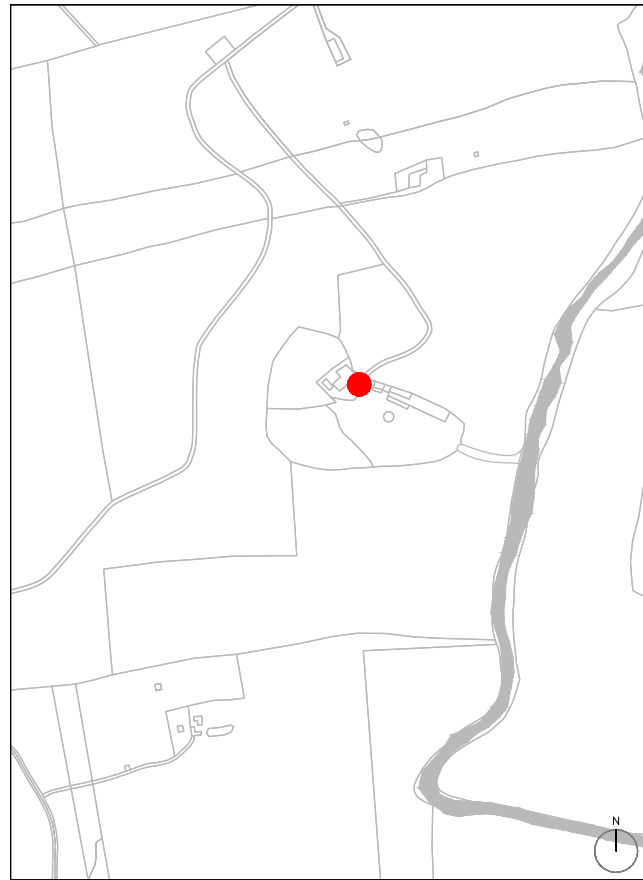

PLANO DE SITUACIÓN EN EL MUNICIPIO. ESCALA 1/10.000

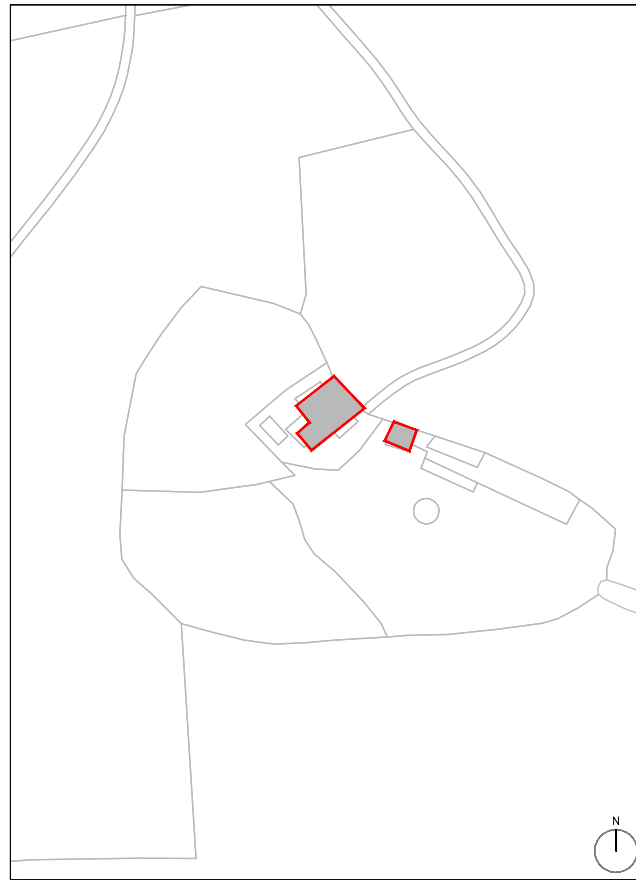

PLANO DE SITUACIÓN. ESCALA 1/4.000



PARCELA Y EDIFICACIÓN

| | | | |
|----------------------------|--|-----------------------|-----------------|
| PROPIEDAD: | PRIVADA | REFERENCIA CATASTRAL: | 0013001QB5600B |
| TRAMA URBANÍSTICA: | | SUPERFICIE: | 350 M² (aprox.) |
| TIPOLOGÍA EN PARCELA: | EDIFICACIÓN AISLADA | OCUPACIÓN: | |
| DISPOSICIÓN EN LA PARCELA: | | SUPERFICIE EDIFICADA: | 710 M² (aprox.) |
| TIPOLOGÍA EDIFICATORIA: | CORTIJO | ALTURA: | PLANTA BAJA + 2 |
| FORMA Y VOLUMEN: | IRREGULAR | | |
| ESTADO DE CONSERVACIÓN: | PRESENTA UN ESTADO DE CONSERVACIÓN EXCELENTE | | |

SITUACIÓN: JUNTO AL PARQUE LA CARRASCOSA
 ZONA: HUERTO CRISPÍN
 TIPO DE PROTECCIÓN: MONUMENTAL
 ETNOLÓGICO
 AMBIENTAL
 NORMATIVA APLICABLE LEY 14/2007 P.H. DE ANDALUCÍA
 LEY 16/1.985 P. H. ESPAÑOL

GRADO DE PROTECCIÓN: C
 ALCANCE DEL NIVEL DE PROTECCIÓN*
 TOTAL
 FACHADAS Y ELEMENTOS CARACTERÍSTICOS DE LA MISMA*
 ESTRUCTURA Y ESPACIO INTERIOR
 CUBIERTAS
 ELEMENTOS EXTERIORES*
 OTROS ELEMENTOS SINGULARES*

*Se permite agregar al edificio ampliaciones con construcciones de características diferenciadas de la edificación original, que con parámetros edificatorios proporcionales a los existentes, permitan la definición clara de estas y su adecuación a usos de tipo terciario que pongan en valor el inmueble.

DATOS HISTÓRICOS Y ARQUITECTÓNICOS

AÑO/ÉPOCA: 1986
 ESTILOS: HACIENDA ANDALUZA
 AUTOR DEL PROYECTO: DESCONOCIDO
 REFORMAS: sí
 USO ORIGINARIO: HACIENDA
 USO ACTUAL: HACIENDA

JUSTIFICACIÓN DE LA PROTECCIÓN

CONSERVACIÓN DEL ESPACIO TIPOLÓGICO DEL CORTIJO ANDALUZ.

OTROS DATOS DE INTERES

EDIFICIO PRINCIPAL RODEADO DE ZONA AJARDINADA CON ARBOLADO.

PEQUEÑA LAGUNA AL OESTE DE LA CASA, JUNTO AL JARDÍN.

POSEE TENTADERO SITUADO AL SURESTE.

COORDENADAS UTM: (x = 227744, y = 4161575)

CATÁLOGO DE ELEMENTOS ARQUITECTÓNICOS

CATÁLOGO DE CORTIJOS

CATÁLOGO DE YACIMIENTOS ARQUEOLÓGICOS