


VIVIENDA EN C/ REAL nº42

FICHA Nº: 15



PLANO DE SITUACIÓN EN EL MUNICIPIO. ESCALA 1/10.000

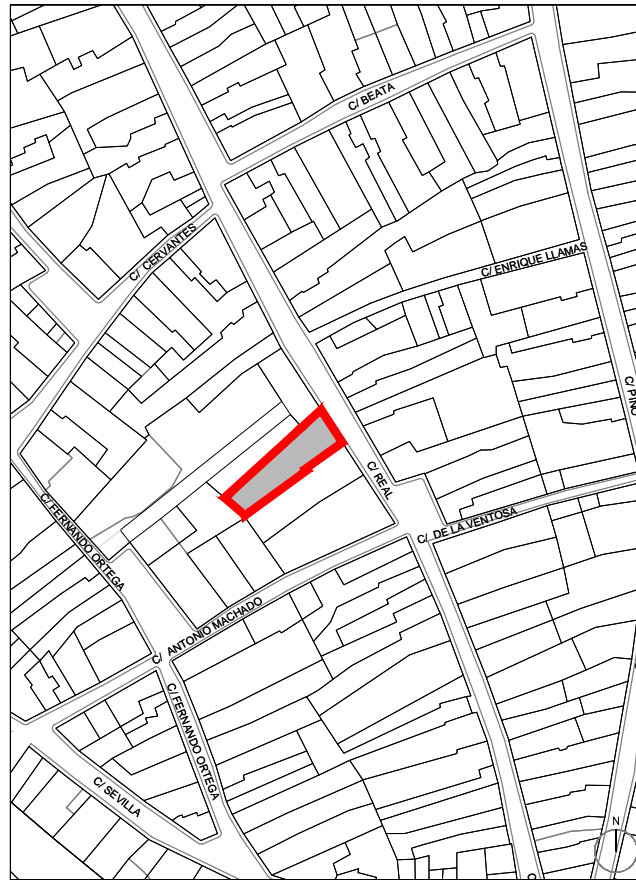

PLANO DE SITUACIÓN. ESCALA 1/2.000



**PARCELA Y EDIFICACIÓN**

PROPIEDAD:	PRIVADA	REFERENCIA CATASTRAL:	0688105QB6508N0001ME
TRAMA URBANÍSTICA:		SUPERFICIE:	232 M <sup>2</sup>
TIPOLOGÍA EN PARCELA:	ALINEADA A VIAL	OCUPACIÓN:	128 M <sup>2</sup>
DISPOSICIÓN EN LA PARCELA:	OCUPACIÓN 1/3 DELANTERO	SUPERFICIE EDIFICADA:	232 M <sup>2</sup>
TIPOLOGÍA EDIFICATORIA:	CASCO HISTÓRICO	ALTURA:	2 ALTURAS
FORMA Y VOLUMEN:	PIEZA RECTÁNGULAR CON PATIO TRASERO		
ESTADO DE CONSERVACIÓN:	EN LA ACTUALIDAD SE ENCUENTRA EN BUEN ESTADO		

SITUACIÓN: GUILLENA  
 ZONA: CASCO HISTÓRICO  
 TIPO DE PROTECCIÓN:  MONUMENTAL  
 ETNOLÓGICO  
 AMBIENTAL

NORMATIVA APLICABLE LEY 14/2007 P.H. DE ANDALUCÍA  
 LEY 16/1.985 P. H. ESPAÑOL

GRADO DE PROTECCIÓN: C

ALCANCE DEL NIVEL DE PROTECCIÓN\*  TOTAL  
 FACHADAS Y ELEMENTOS CARACTERÍSTICOS DE LA MISMA  
 ESTRUCTURA Y ESPACIO INTERIOR  
 CUBIERTAS  
 ELEMENTOS EXTERIORES  
 OTROS ELEMENTOS SINGULARES

\*Se permiten actuaciones de reforma interior que puedan modificar parcialmente el sistema estructural y la composición espacial, conservando fachadas y tipos de cubiertas, se permiten redistribuciones interiores y pequeñas intervenciones sobre elementos estructurales o compositivos interiores.

**DATOS HISTÓRICOS Y ARQUITECTÓNICOS**

AÑO/ÉPOCA: PRINCIPIOS DEL S. XX      USO ORIGINARIO: VIVIENDA  
 ESTILO/S:      USO ACTUAL: VIVIENDA  
 AUTOR DEL PROYECTO: DESCONOCIDO  
 REFORMAS:

**JUSTIFICACIÓN DE LA PROTECCIÓN**

PATRIMONIO ETNOLÓGICO

**OTROS DATOS DE INTERES**

CATÁLOGO DE ELEMENTOS ARQUITECTÓNICOS

CATÁLOGO DE CORTIJOS

CATÁLOGO DE YACIMIENTOS ARQUEOLÓGICOS