


VIVIENDA EN C/ CERVANTES nº7

FICHA Nº: 19



PLANO DE SITUACIÓN EN EL MUNICIPIO. ESCALA 1/10.000

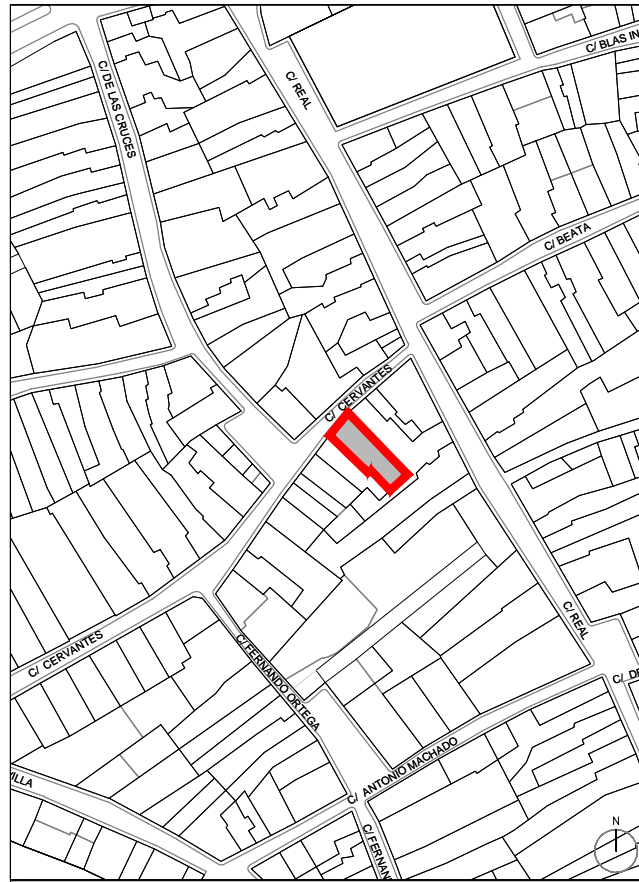

PLANO DE SITUACIÓN. ESCALA 1/2.000



PARCELA Y EDIFICACIÓN

PROPIEDAD:	PRIVADA	REFERENCIA CATASTRAL:	0688119QB6508N0001UE
TRAMA URBANÍSTICA:		SUPERFICIE:	152 M ²
TIPOLOGÍA EN PARCELA:	ALINEADA A VIAL	OCUPACIÓN:	128 M ²
DISPOSICIÓN EN LA PARCELA:	OCUPACIÓN 2/3 DELANTERO	SUPERFICIE EDIFICADA:	217 M ²
TIPOLOGÍA EDIFICATORIA:	CASCO HISTÓRICO	ALTURA:	2 ALTURAS
FORMA Y VOLUMEN:	PIEZA RECTANGULAR CON PATIO TRASERO		
ESTADO DE CONSERVACIÓN:	EN LA ACTUALIDAD SE ENCUENTRA EN BUEN ESTADO		

JUSTIFICACIÓN DE LA PROTECCIÓN

PATRIMONIO ETNOLÓGICO

OTROS DATOS DE INTERES

SITUACIÓN: GUILLENA
 ZONA: CASCO HISTÓRICO
 TIPO DE PROTECCIÓN: MONUMENTAL
 ETNOLÓGICO
 AMBIENTAL

NORMATIVA APLICABLE LEY 14/2007 P.H. DE ANDALUCÍA
 LEY 16/1.985 P. H. ESPAÑOL

GRADO DE PROTECCIÓN: C

ALCANCE DEL NIVEL DE PROTECCIÓN* TOTAL
 FACHADAS Y ELEMENTOS CARACTERÍSTICOS DE LA MISMA
 ESTRUCTURA Y ESPACIO INTERIOR
 CUBIERTAS
 ELEMENTOS EXTERIORES
 OTROS ELEMENTOS SINGULARES

*Se permiten actuaciones de reforma interior que puedan modificar parcialmente el sistema estructural y la composición espacial, conservando fachadas y tipos de cubiertas, se permiten redistribuciones interiores y pequeñas intervenciones sobre elementos estructurales o compositivos interiores.

DATOS HISTÓRICOS Y ARQUITECTÓNICOS

AÑO/ÉPOCA: PRINCIPIOS DEL S. XX USO ORIGINARIO: VIVIENDA
 ESTILO/S: USO ACTUAL: VIVIENDA
 AUTOR DEL PROYECTO: DESCONOCIDO
 REFORMAS:

CATÁLOGO DE ELEMENTOS ARQUITECTÓNICOS

CATÁLOGO DE CORTIJOS

CATÁLOGO DE YACIMIENTOS ARQUEOLÓGICOS