


VIVIENDA EN PLAZA DE ESPAÑA nº8

FICHA Nº: 20



PLANO DE SITUACIÓN EN EL MUNICIPIO. ESCALA 1/10.000

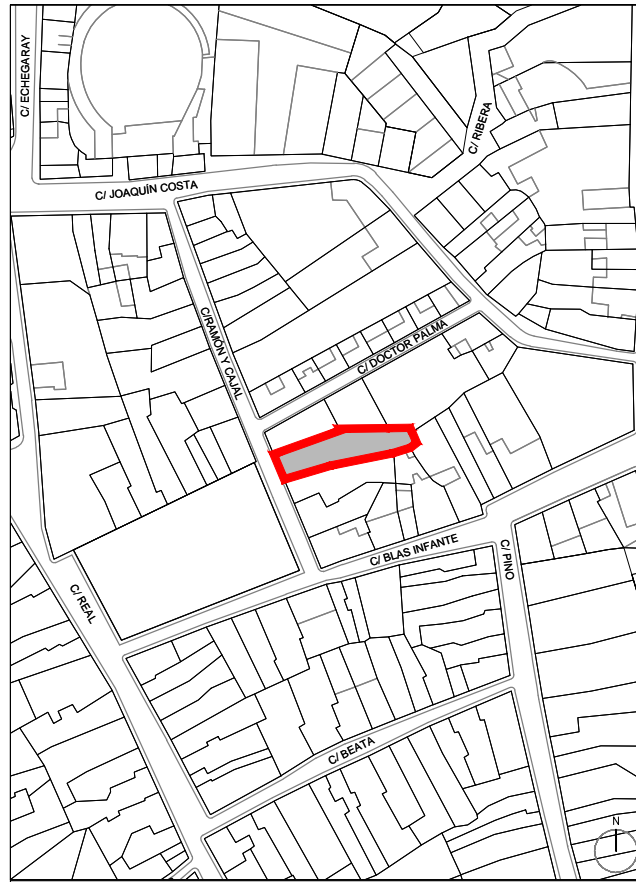

PLANO DE SITUACIÓN. ESCALA 1/2.000



PARCELA Y EDIFICACIÓN

|                            |  |                       |                      |
|----------------------------|--|-----------------------|----------------------|
| PROPIEDAD:                 | PRIVADA                                      | REFERENCIA CATASTRAL: | 0690812QB6509S0001DT |
| TRAMA URBANÍSTICA:         |  | SUPERFICIE:           | 259 M²               |
| TIPOLOGÍA EN PARCELA:      | ALINEADA A VIAL                              | OCUPACIÓN:            | 117 M²               |
| DISPOSICIÓN EN LA PARCELA: | OCUPACIÓN 1/2 DELANTERO                      | SUPERFICIE EDIFICADA: | 213 M²               |
| TIPOLOGÍA EDIFICATORIA:    | CASCO HISTÓRICO                              | ALTURA:               | 2 ALTURAS            |
| FORMA Y VOLUMEN:           | PIEZA RECTANGULAR CON PATIO TRASERO          |                       |                      |
| ESTADO DE CONSERVACIÓN:    | EN LA ACTUALIDAD SE ENCUENTRA EN BUEN ESTADO |                       |                      |

SITUACIÓN: GUILLENA  
 ZONA: CASCO HISTÓRICO  
 TIPO DE PROTECCIÓN:  MONUMENTAL  
 ETNOLÓGICO  
 AMBIENTAL

NORMATIVA APLICABLE LEY 14/2007 P.H. DE ANDALUCÍA  
 LEY 16/1.985 P. H. ESPAÑOL

GRADO DE PROTECCIÓN: C

ALCANCE DEL NIVEL DE PROTECCIÓN\*  TOTAL  
 FACHADAS Y ELEMENTOS CARACTERÍSTICOS DE LA MISMA  
 ESTRUCTURA Y ESPACIO INTERIOR  
 CUBIERTAS  
 ELEMENTOS EXTERIORES  
 OTROS ELEMENTOS SINGULARES

\*Se permiten actuaciones de reforma interior que puedan modificar parcialmente el sistema estructural y la composición espacial, conservando fachadas y tipos de cubiertas, se permiten redistribuciones interiores y pequeñas intervenciones sobre elementos estructurales o compositivos interiores.

DATOS HISTÓRICOS Y ARQUITECTÓNICOS

AÑO/ÉPOCA: PRINCIPIOS DEL S. XX      USO ORIGINARIO: VIVIENDA  
 ESTILO/S:      USO ACTUAL: VIVIENDA  
 AUTOR DEL PROYECTO: DESCONOCIDO  
 REFORMAS:

JUSTIFICACIÓN DE LA PROTECCIÓN

PATRIMONIO ETNOLÓGICO

OTROS DATOS DE INTERES

CATÁLOGO DE ELEMENTOS ARQUITECTÓNICOS

CATÁLOGO DE CORTIJOS

CATÁLOGO DE YACIMIENTOS ARQUEOLÓGICOS