



ENTORNO DEL CASTILLO

FICHA Nº: 50

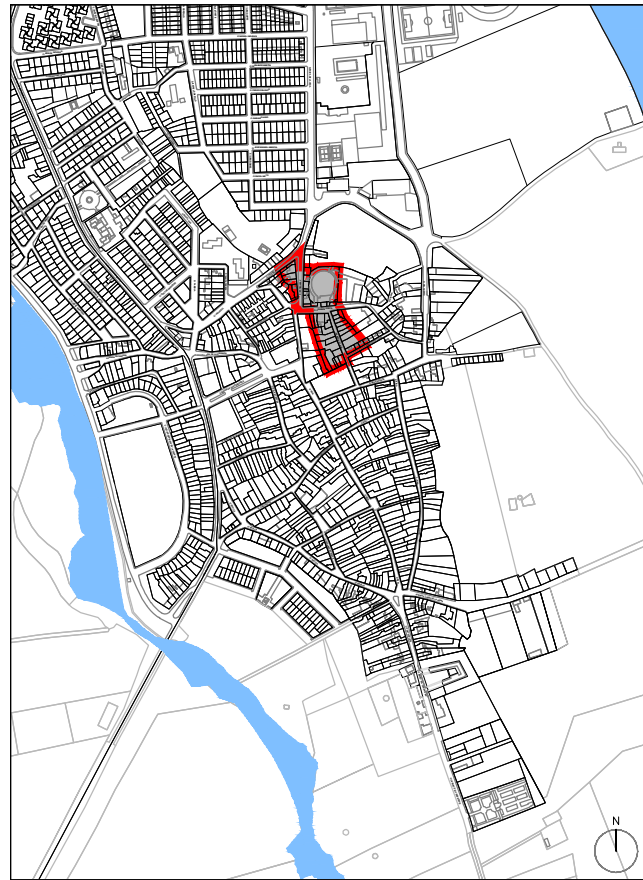

PLANO DE SITUACIÓN EN EL MUNICIPIO. ESCALA 1/10.000

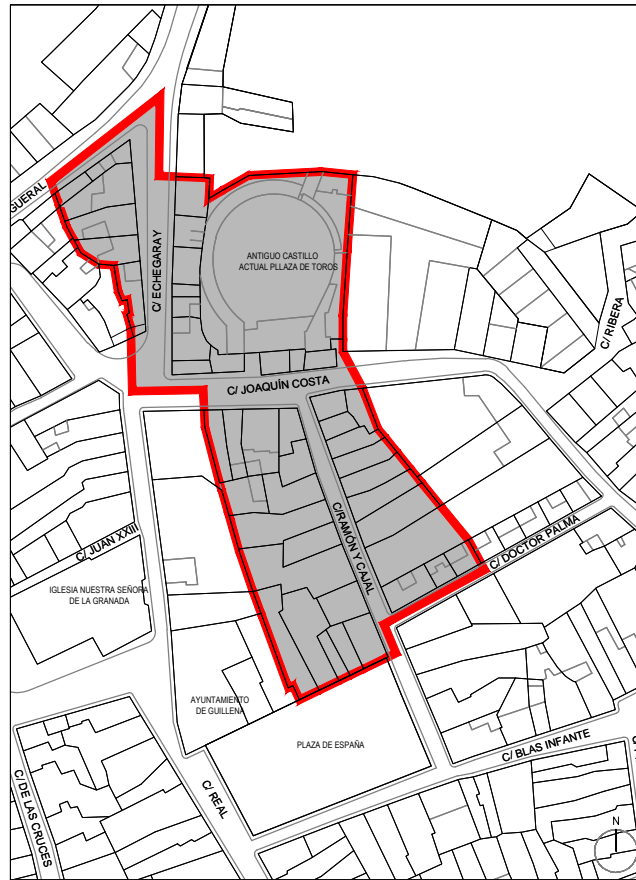

PLANO DE SITUACIÓN. ESCALA 1/2.000



PARCELA Y EDIFICACIÓN

FORMADA POR:	LAS CALLES JOAQUÍN COSTA, ÚLTIMO TRAMO ECHEGARAY Y RAMÓN Y CAJAL
TRAZADO DE LAS VÍAS:	JOAQUÍN COSTA Y RAMÓN Y CAJAL, TIENEN UNA ANCHURA CONSIDERABLE Y UN TRAZADO IIREGULAR, RETRANQUEOS, CAMBIOS DE DIRECCIÓN Y DIVERGENCIAS ENTRE FACHADAS. RAMÓN Y CAJAL ESTÁ TRAZADA A CORDEL AUNQUE MÁS ESTRECHA.
ELEMENTOS DE INTERÉS:	CASTILLO Y CASA CONSISTORIAL
ESTADO DE CONSERVACIÓN:	SE ENCUENTRA BUEN ESTADO DE CONSERVACIÓN, DETECTÁNDOSE EN LAS TRASERAS DEL CASTILLO, UN NIVEL DE CONSERVACIÓN ALGO INACEPTABLE.

JUSTIFICACIÓN DE LA PROTECCIÓN

LAS DOS PRIMERAS CALLES FORMAN EL NÚCLEO DE POBLACIÓN ORIGINAL Y BORDEAN EL CASTILLO POR LOS LADOS EN QUE ESTE NO ESTABA PROTEGIDO POR EL ESCARPE SOBRE LA VEGA. SE APRECIAN LAS TRAZAS DEL SIGLO XVIII.

OTROS DATOS DE INTERES

DEL CASERÍO EXISTENTE EN ESTE SECTOR, SÓLO TIENE INTERÉS EL DE LA CALLE RAMÓN Y CAJAL. SON CASAS MODESTAS, SIN ORNAMENTOS Y CON FRECUENCIA SE COMPONEN DE UNA PLANTA Y SOBERADO.  
 EN LA CALLE RAMÓN Y CAJAL SE ENCUENTRA LA CASA CUARTEL DE LA GUARDIA CIVIL.  
 SE ENCUENTRA EN EL ENTORNO DE PROTECCIÓN DEL BIC "CASTILLO DE GUILLENA", POR LO QUE SE CUMPLIRÁN LAS DETERMINACIONES INDICADAS EN EL Art. 8.8 DE LAS NORMAS GENERALES DEL PGOU  
 SE CUMPLIRÁN LAS DETERMINACIONES DEL Art. 8.11 DE LAS NORMAS GENERALES DEL PGOU

SITUACIÓN:	GUILLENA	
ZONA:	ENTORNO DEL CASTILLO (E.G.1.)	
TIPO DE PROTECCIÓN:	<input type="checkbox"/> MONUMENTAL <input type="checkbox"/> ETNOLÓGICO <input checked="" type="checkbox"/> AMBIENTAL	NORMATIVA APLICABLE LEY 14/2.007 P.H. DE ANDALUCÍA LEY 16/1.985 P. H. ESPAÑOL
GRADO DE PROTECCIÓN:	D	
ALCANCE DEL NIVEL DE PROTECCIÓN	<input type="checkbox"/> TOTAL <input checked="" type="checkbox"/> FACHADAS Y ELEMENTOS CARACTERÍSTICOS DE LA MISMA ESTRUCTURA Y ESPACIO INTERIOR <input type="checkbox"/> CUBIERTAS <input type="checkbox"/> ELEMENTOS EXTERIORES <input type="checkbox"/> OTROS ELEMENTOS SINGULARES	

DATOS HISTÓRICOS Y ARQUITECTÓNICOS

AÑO/ÉPOCA: PUEDE SUPONERSE QUE FUE TRAZADA EN EL SIGLO XVIII DESDE EL CASTILLO HASTA LA EXPLANADA DE LA PLAZA DE ESPAÑA DONDE SE CONSTRUYÓ LA CASA CONSISTORIAL.

CATÁLOGO DE ELEMENTOS ARQUITECTÓNICOS

CATÁLOGO DE CORTIJOS

CATÁLOGO DE YACIMIENTOS ARQUEOLÓGICOS