


URBANIZACIONES ENTREMONTES Y LAS NIEVES

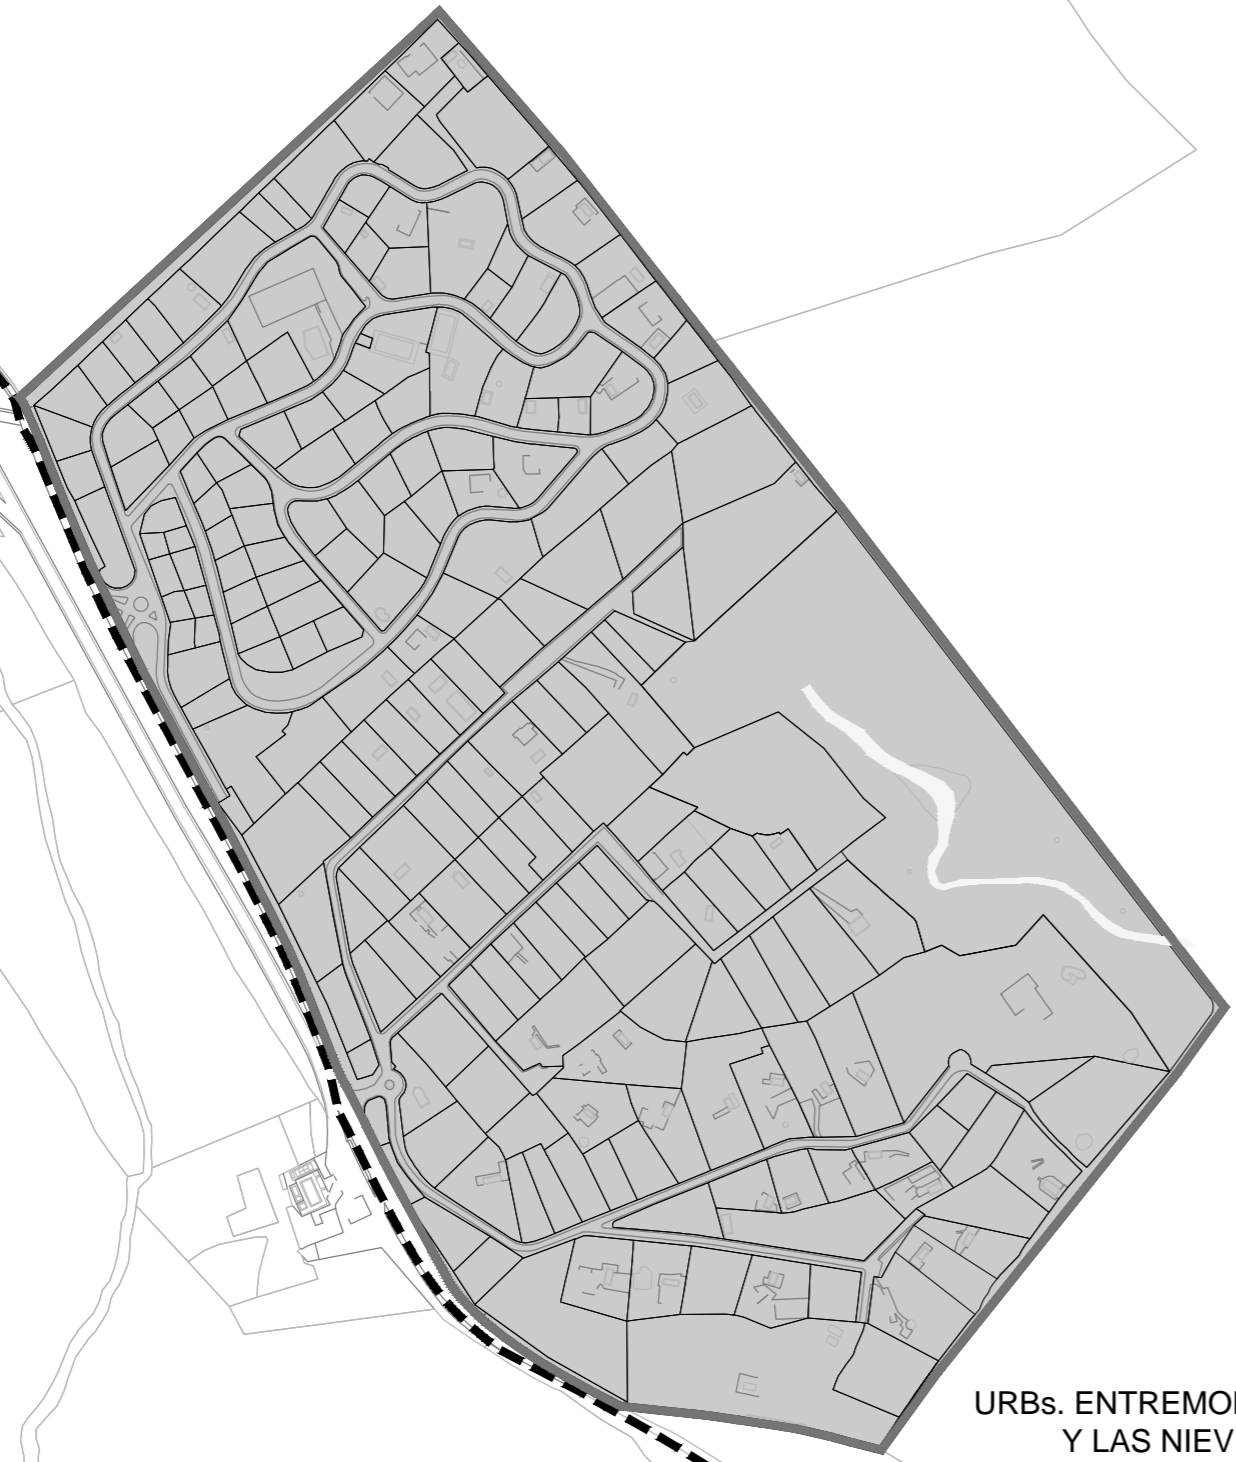


URBs. ENTREMONTES Y LAS NIEVES

URBANIZACION EL CUCADERO



URB. EL CUCADERO

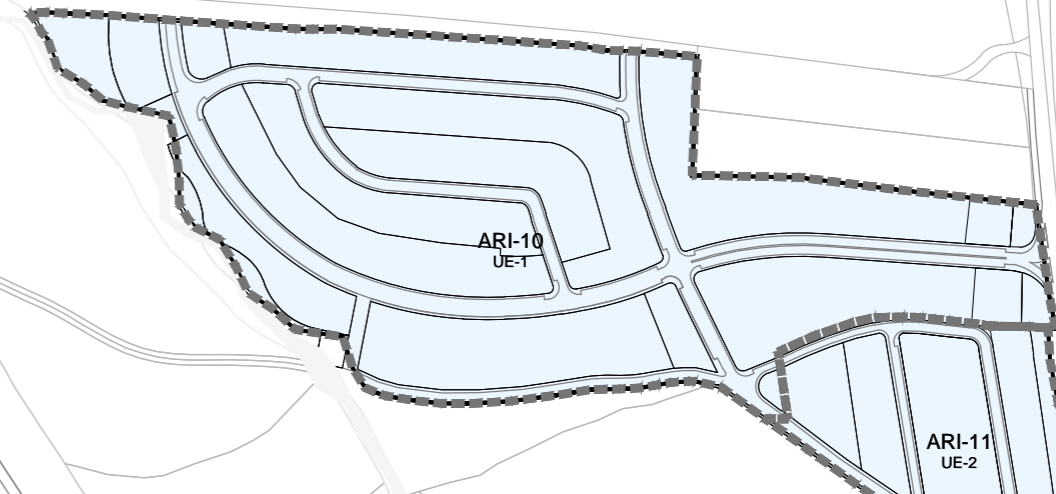


ARI-10 UE-1

ARI-11 UE-2

CLASIFICACIÓN DEL SUELO Y USOS GLOBALES

SUELO URBANO	SUELO URBANO CONSOLIDADO	
	RESIDENCIAL	INDUSTRIAL
SUELO URBANO NO CONSOLIDADO	RESIDENCIAL	TERCIARIO
	SUELO URBANIZABLE	
SUELO URBANIZ.	RESIDENCIAL	

PLAN GENERAL DE ORDENACIÓN URBANÍSTICA DE GUILLENA

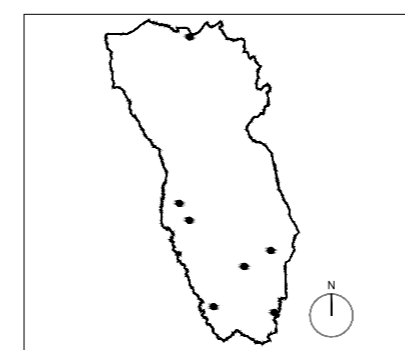

EXCMO. AYUNTAMIENTO DE GUILLENA

DOCUMENTO DE APROBACIÓN PROVISIONAL

PLANOS DE INFORMACIÓN

ESCALA 1/5.000

PLANO Nº 017

IN-01.EN-C



URBANIZACIONES ENTREMONTES Y LAS NIEVES-EL CUCADERO

CLASIFICACIÓN Y CATEGORÍA ACTUALES DEL SUELO URBANO Y URBANIZABLE

ABRIL 2018