


URBANIZACIONES ENTREMONTES Y LAS NIEVES

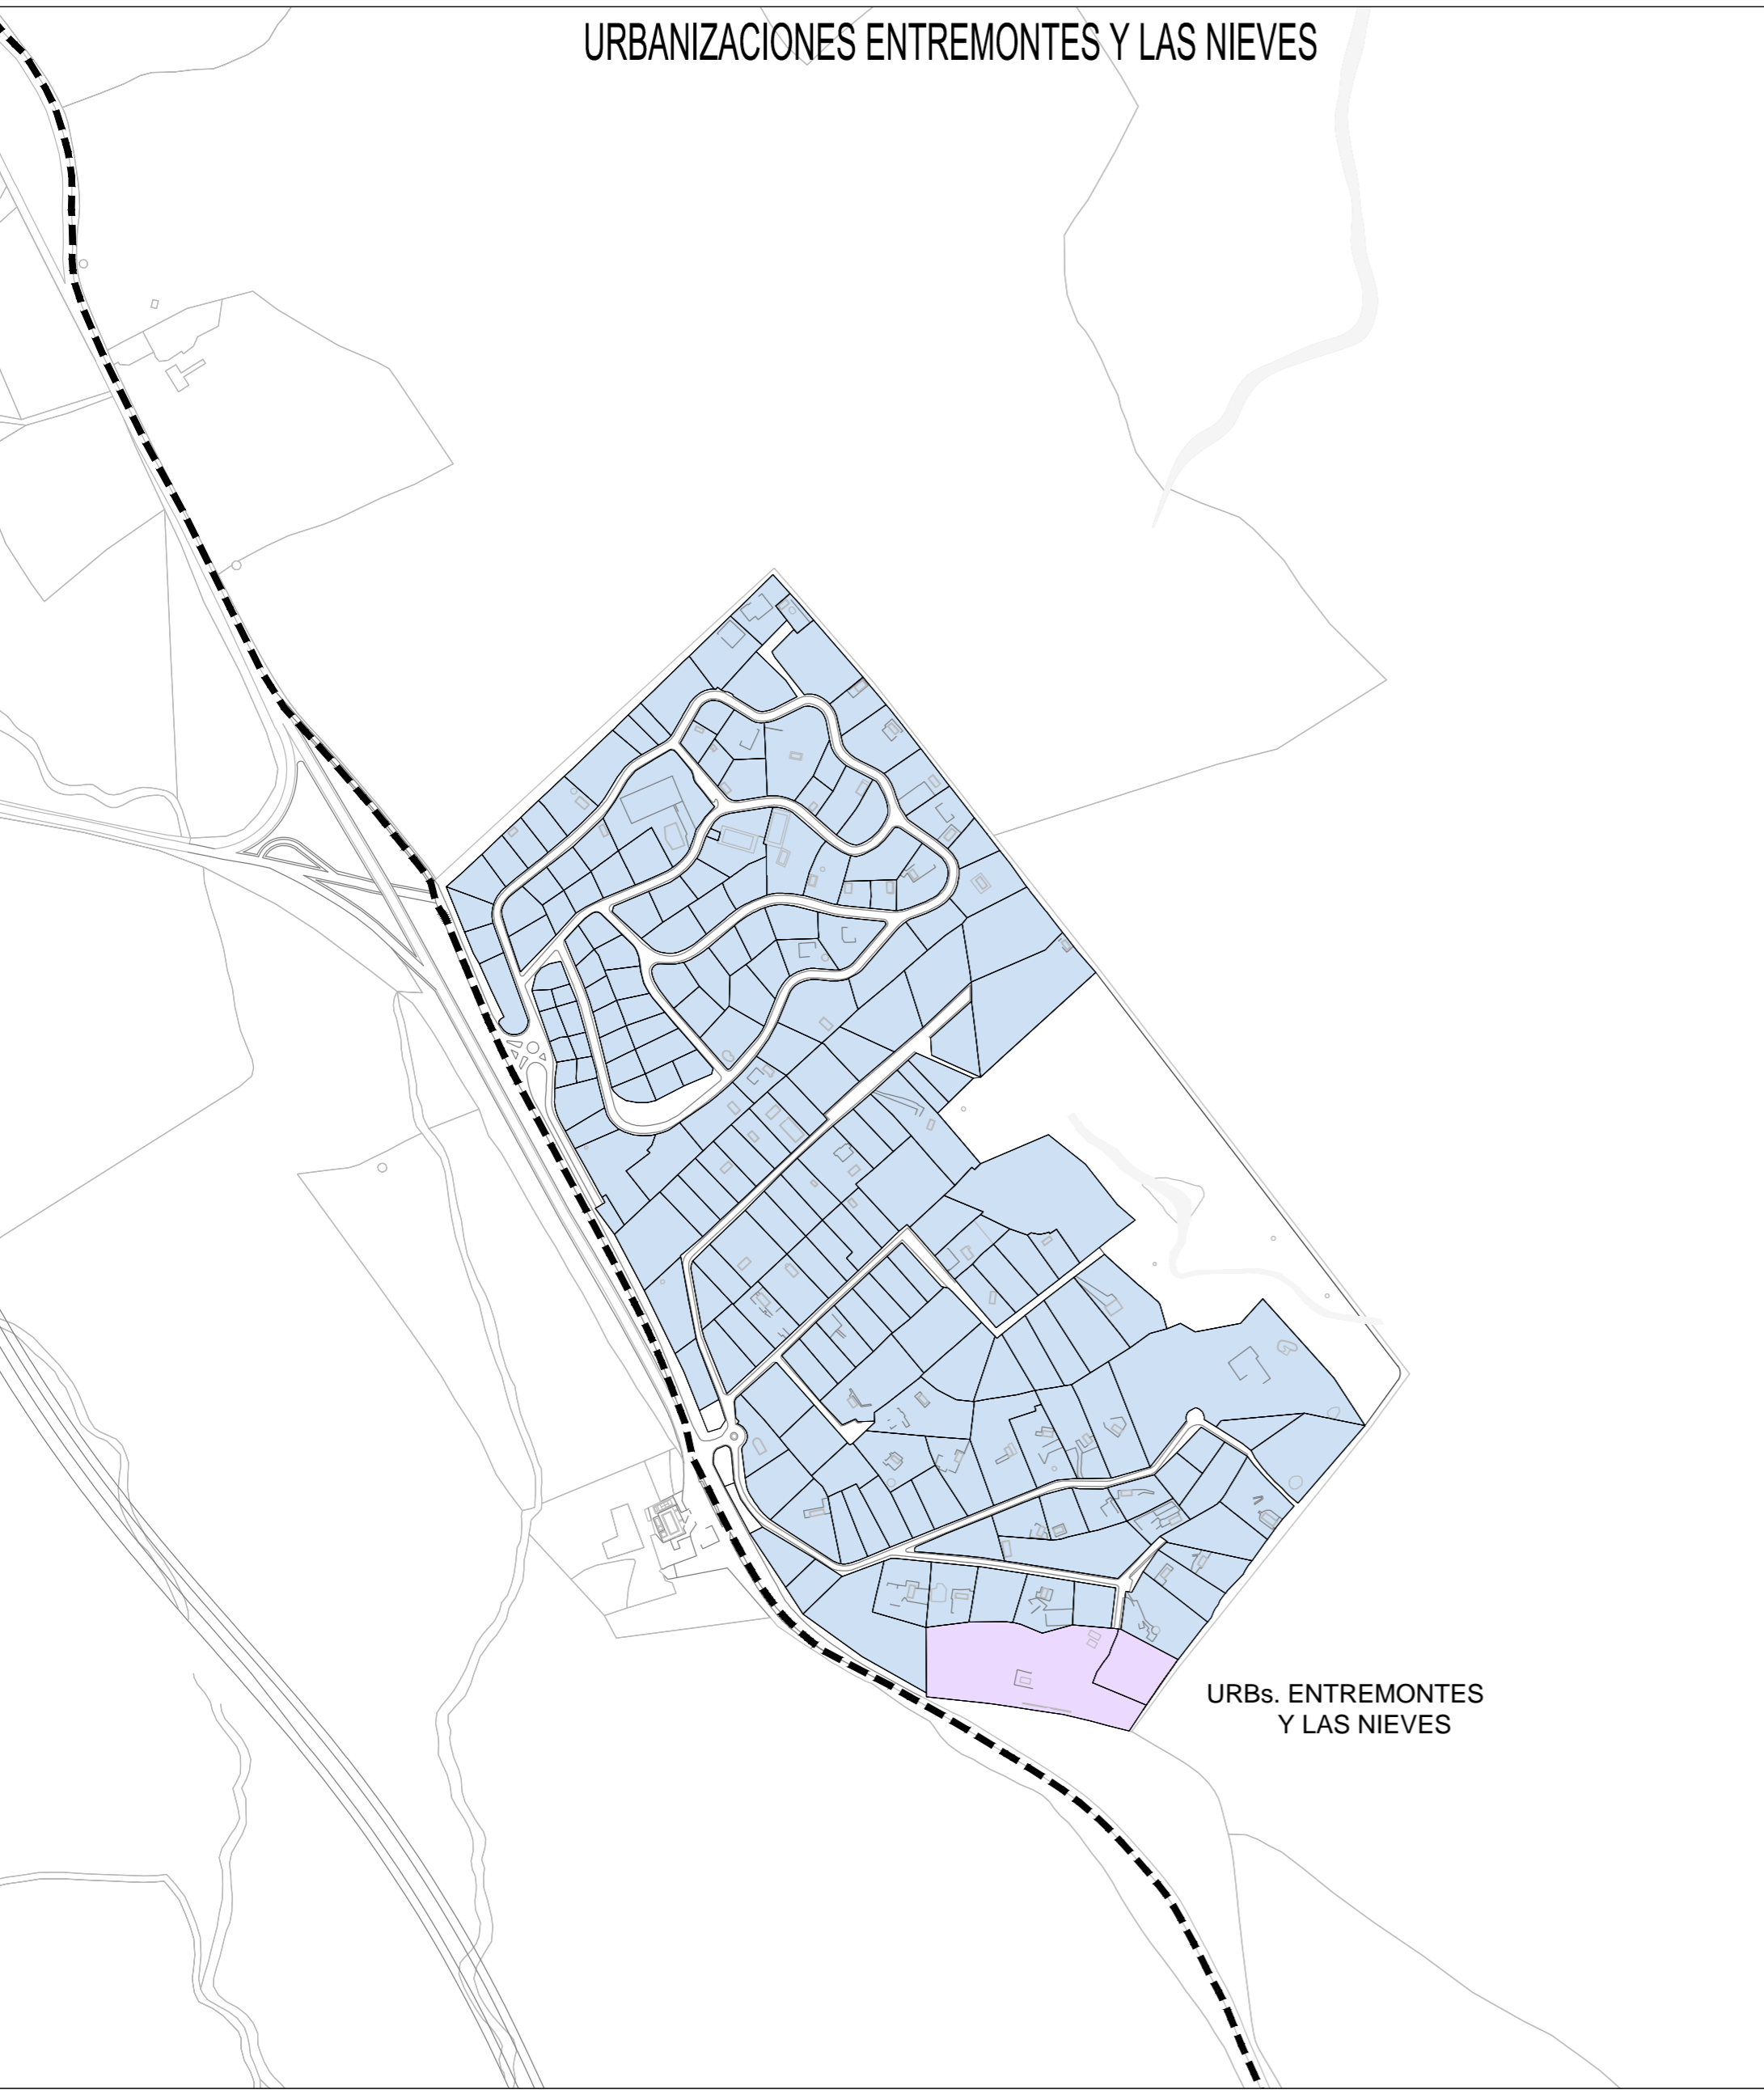


URBANIZACION EL CUCADERO



USOS DEL SUELO URBANO Y URBANIZABLE

SUC		SUELO URBANO CONSOLIDADO	
		RESIDENCIAL	
		INDUSTRIAL	
		TERCIARIO	
SUNC Y SU		SUELO URBANO NO CONSOLIDADO Y URBANIZABLE	
		RESIDENCIAL	
		INDUSTRIAL	
		TERCIARIO	

PLAN GENERAL DE ORDENACIÓN URBANÍSTICA DE GUILLENA

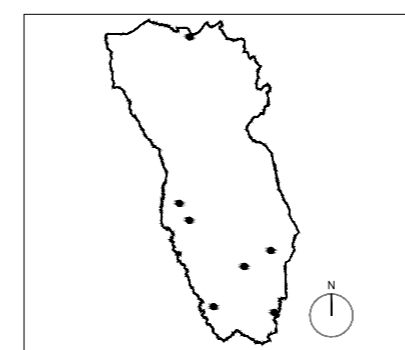

EXCMO. AYUNTAMIENTO DE GUILLENA

DOCUMENTO DE APROBACIÓN PROVISIONAL

PLANOS DE INFORMACIÓN

ESCALA 1/5.000

PLANO Nº 022

IN-02.EN-C



URBANIZACIONES ENTREMONTES Y LAS NIEVES-EL CUCADERO

USOS DEL SUELO URBANO Y URBANIZABLE

ABRIL 2018