


URBANIZACIONES ENTREMONTES Y LAS NIEVES

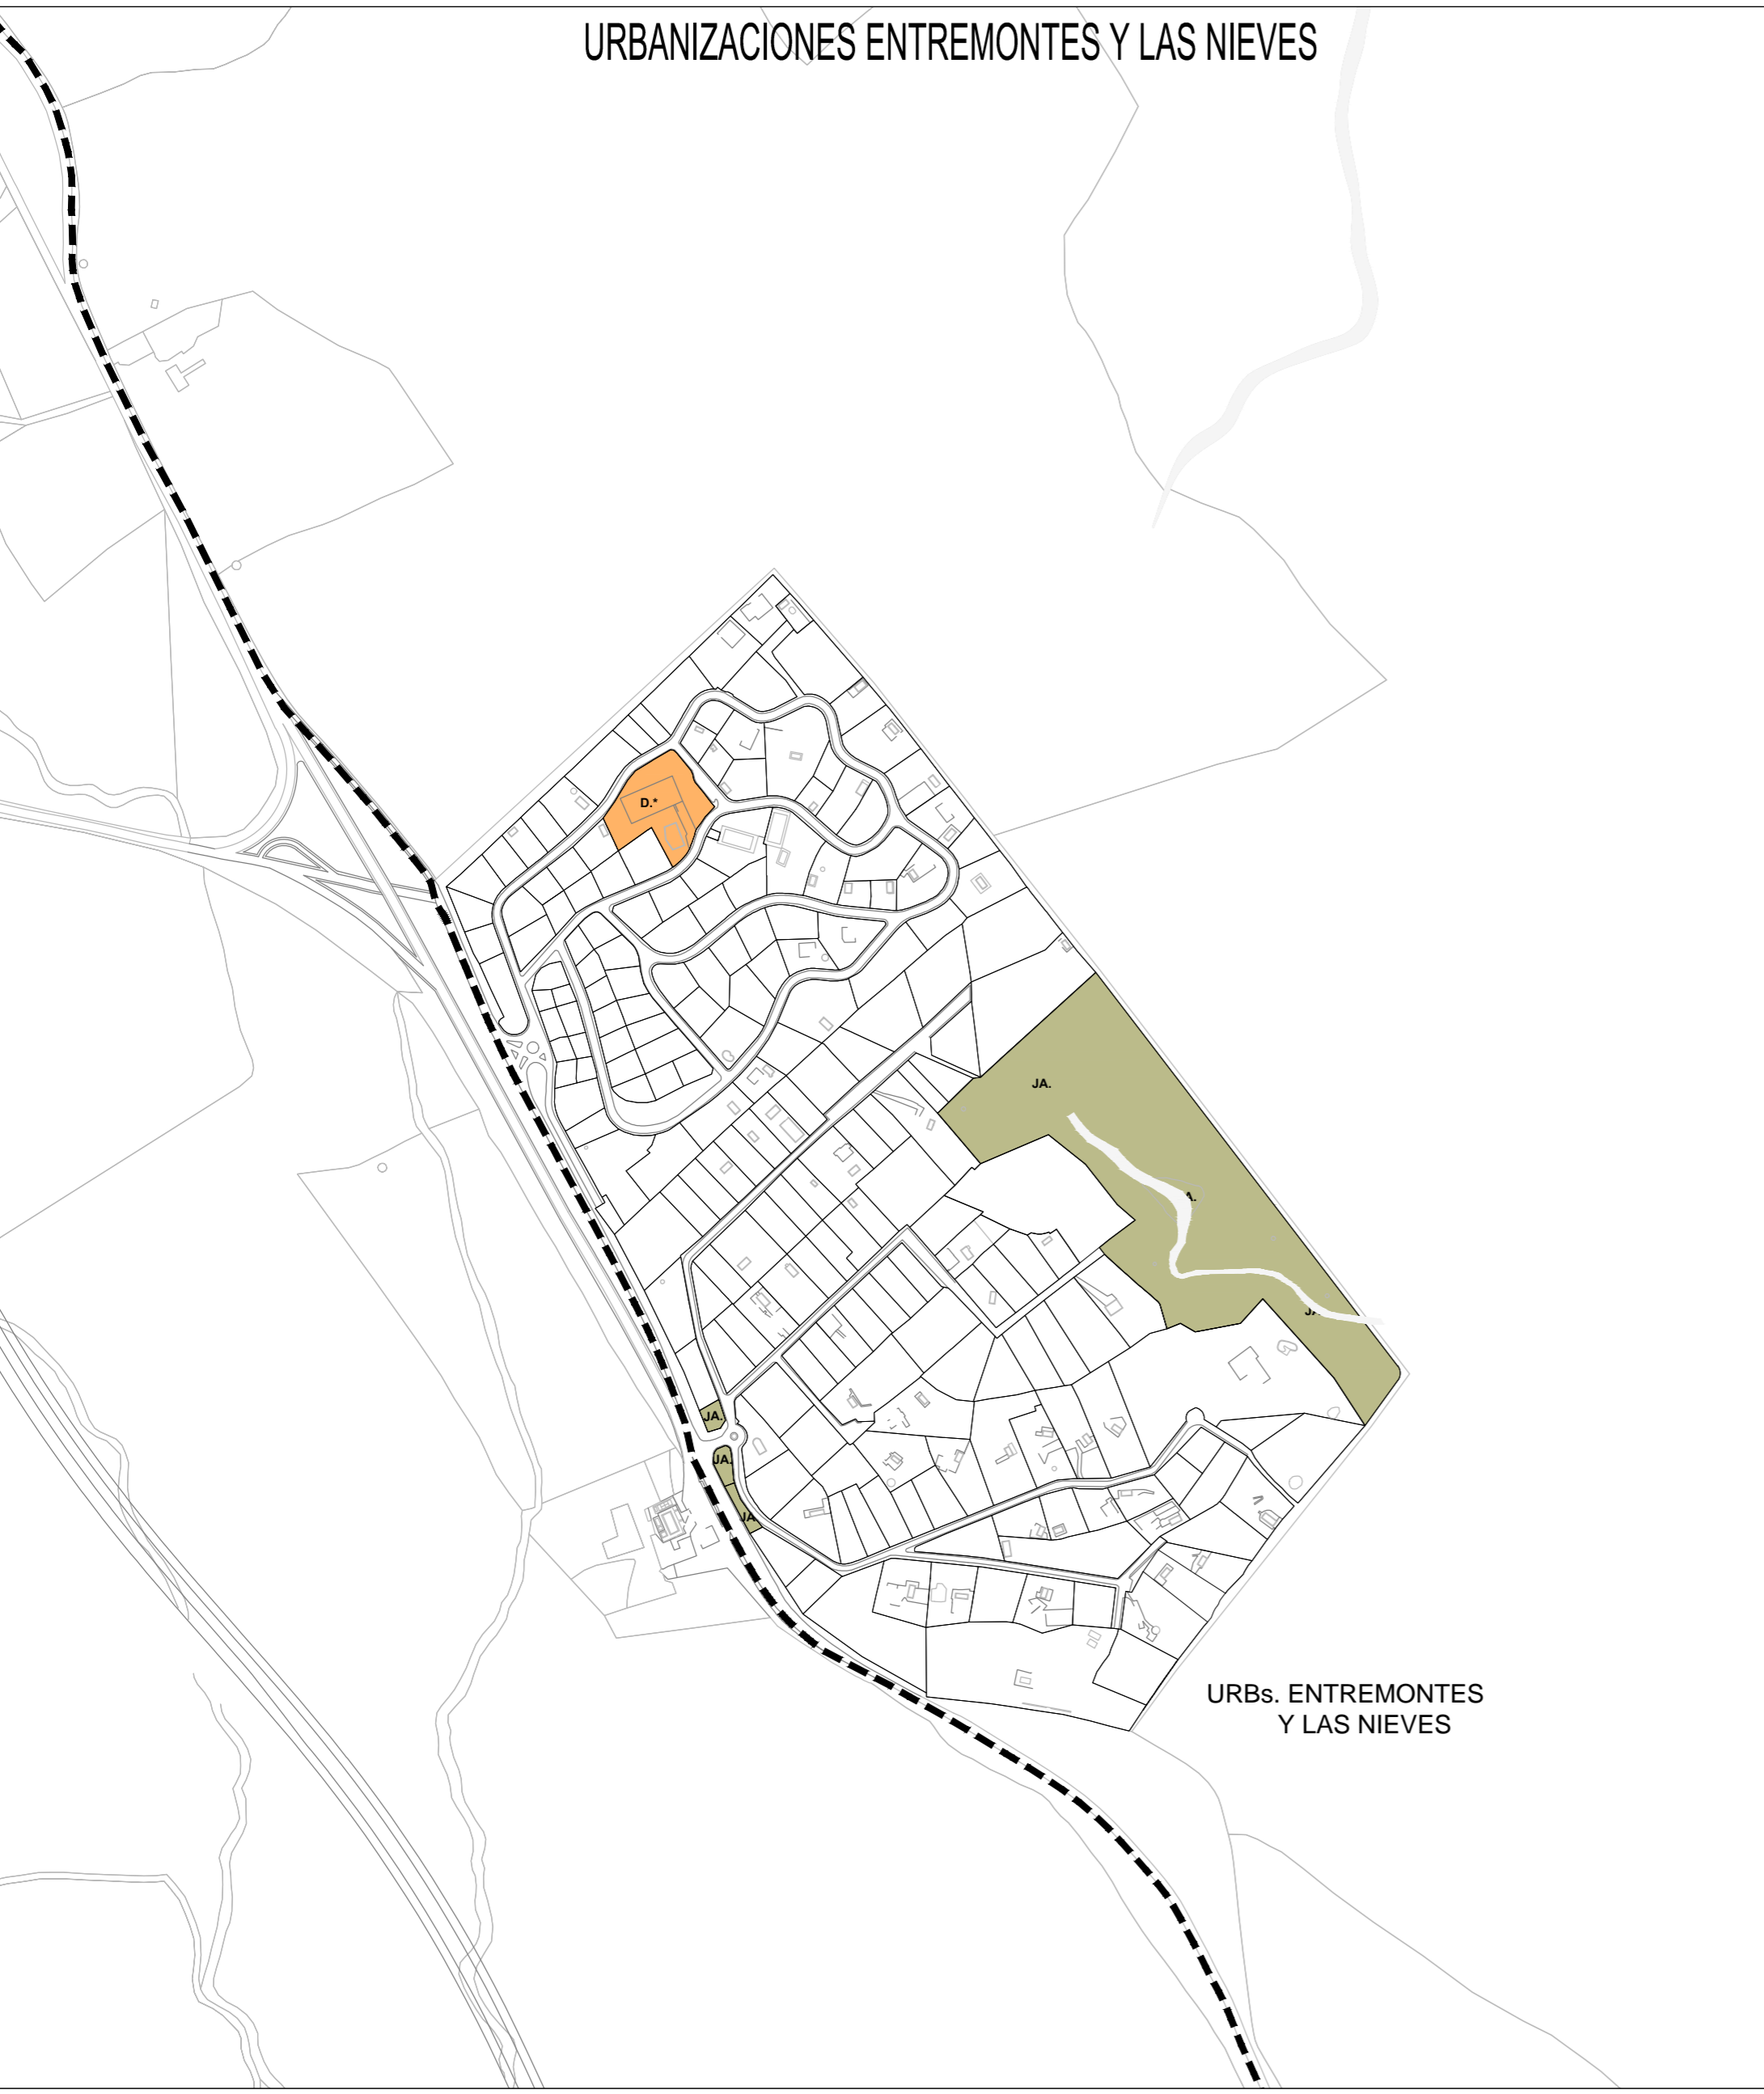

URBs. ENTREMONTES Y LAS NIEVES

URBANIZACION EL CUCADERO




URB. EL CUCADERO

2 DEPÓSITOS 2.000 m3

ESPACIOS LIBRES, DOTACIONES Y EQUIPAMIENTO COMUNITARIO	
TIPOS	
EU ESPACIO URBANO	RF RECINTO FERIAL
EN ESPACIO NATURAL	JA JARDINES
PL PLAZA	AJ ÁREAS DE JUEGO
EL* PRIVADOS	S.U.C.
INFRAESTRUCTURAS BÁSICAS	
I INFRAESTRUCTURAS	S.U.C.
▲ SUBESTACIÓN ELÉCTRICA	
▲ DEPURADORA DE AGUA POTABLE	
□ ESTACIÓN DEPURADORA DE AGUAS RESIDUALES	
⊙ HELIPUERTO	
EQUIPAMIENTO COMUNITARIO	
EQUIPAMIENTO DOCENTE	
E EDUCATIVO	S.U.C.
EQUIPAMIENTO DEPORTIVO	
D DEPORTIVO	D* DEPORTIVO PRIVADO
S.U.C.	S.U.C.
EQUIPAMIENTO SIPS	
CE CEMENTERIO	AS ASISTENCIAL
C CULTURAL	AD ADMINISTRATIVO
R RELIGIOSO	CO COMERCIAL
S SANITARIO	SM SERVICIOS MUNICIPALES
S.U.C.	S.U.C.

PLAN GENERAL DE ORDENACIÓN URBANÍSTICA DE GUILLENA

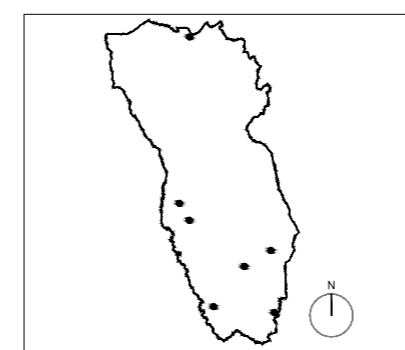

EXCMO. AYUNTAMIENTO DE GUILLENA



DOCUMENTO DE APROBACIÓN PROVISIONAL
 PLANOS DE INFORMACIÓN
 ESCALA 1/5.000
 PLANO Nº 027
IN-03.EN-C
 URBANIZACIONES ENTREMONTES Y LAS NIEVES-EL CUCADERO
 ESPACIOS LIBRES, DOTACIONES Y EQUIPAMIENTO COMUNITARIO EXISTENTES
 ABRIL 2018