


URBANIZACIONES ENTREMONTES Y LAS NIEVES

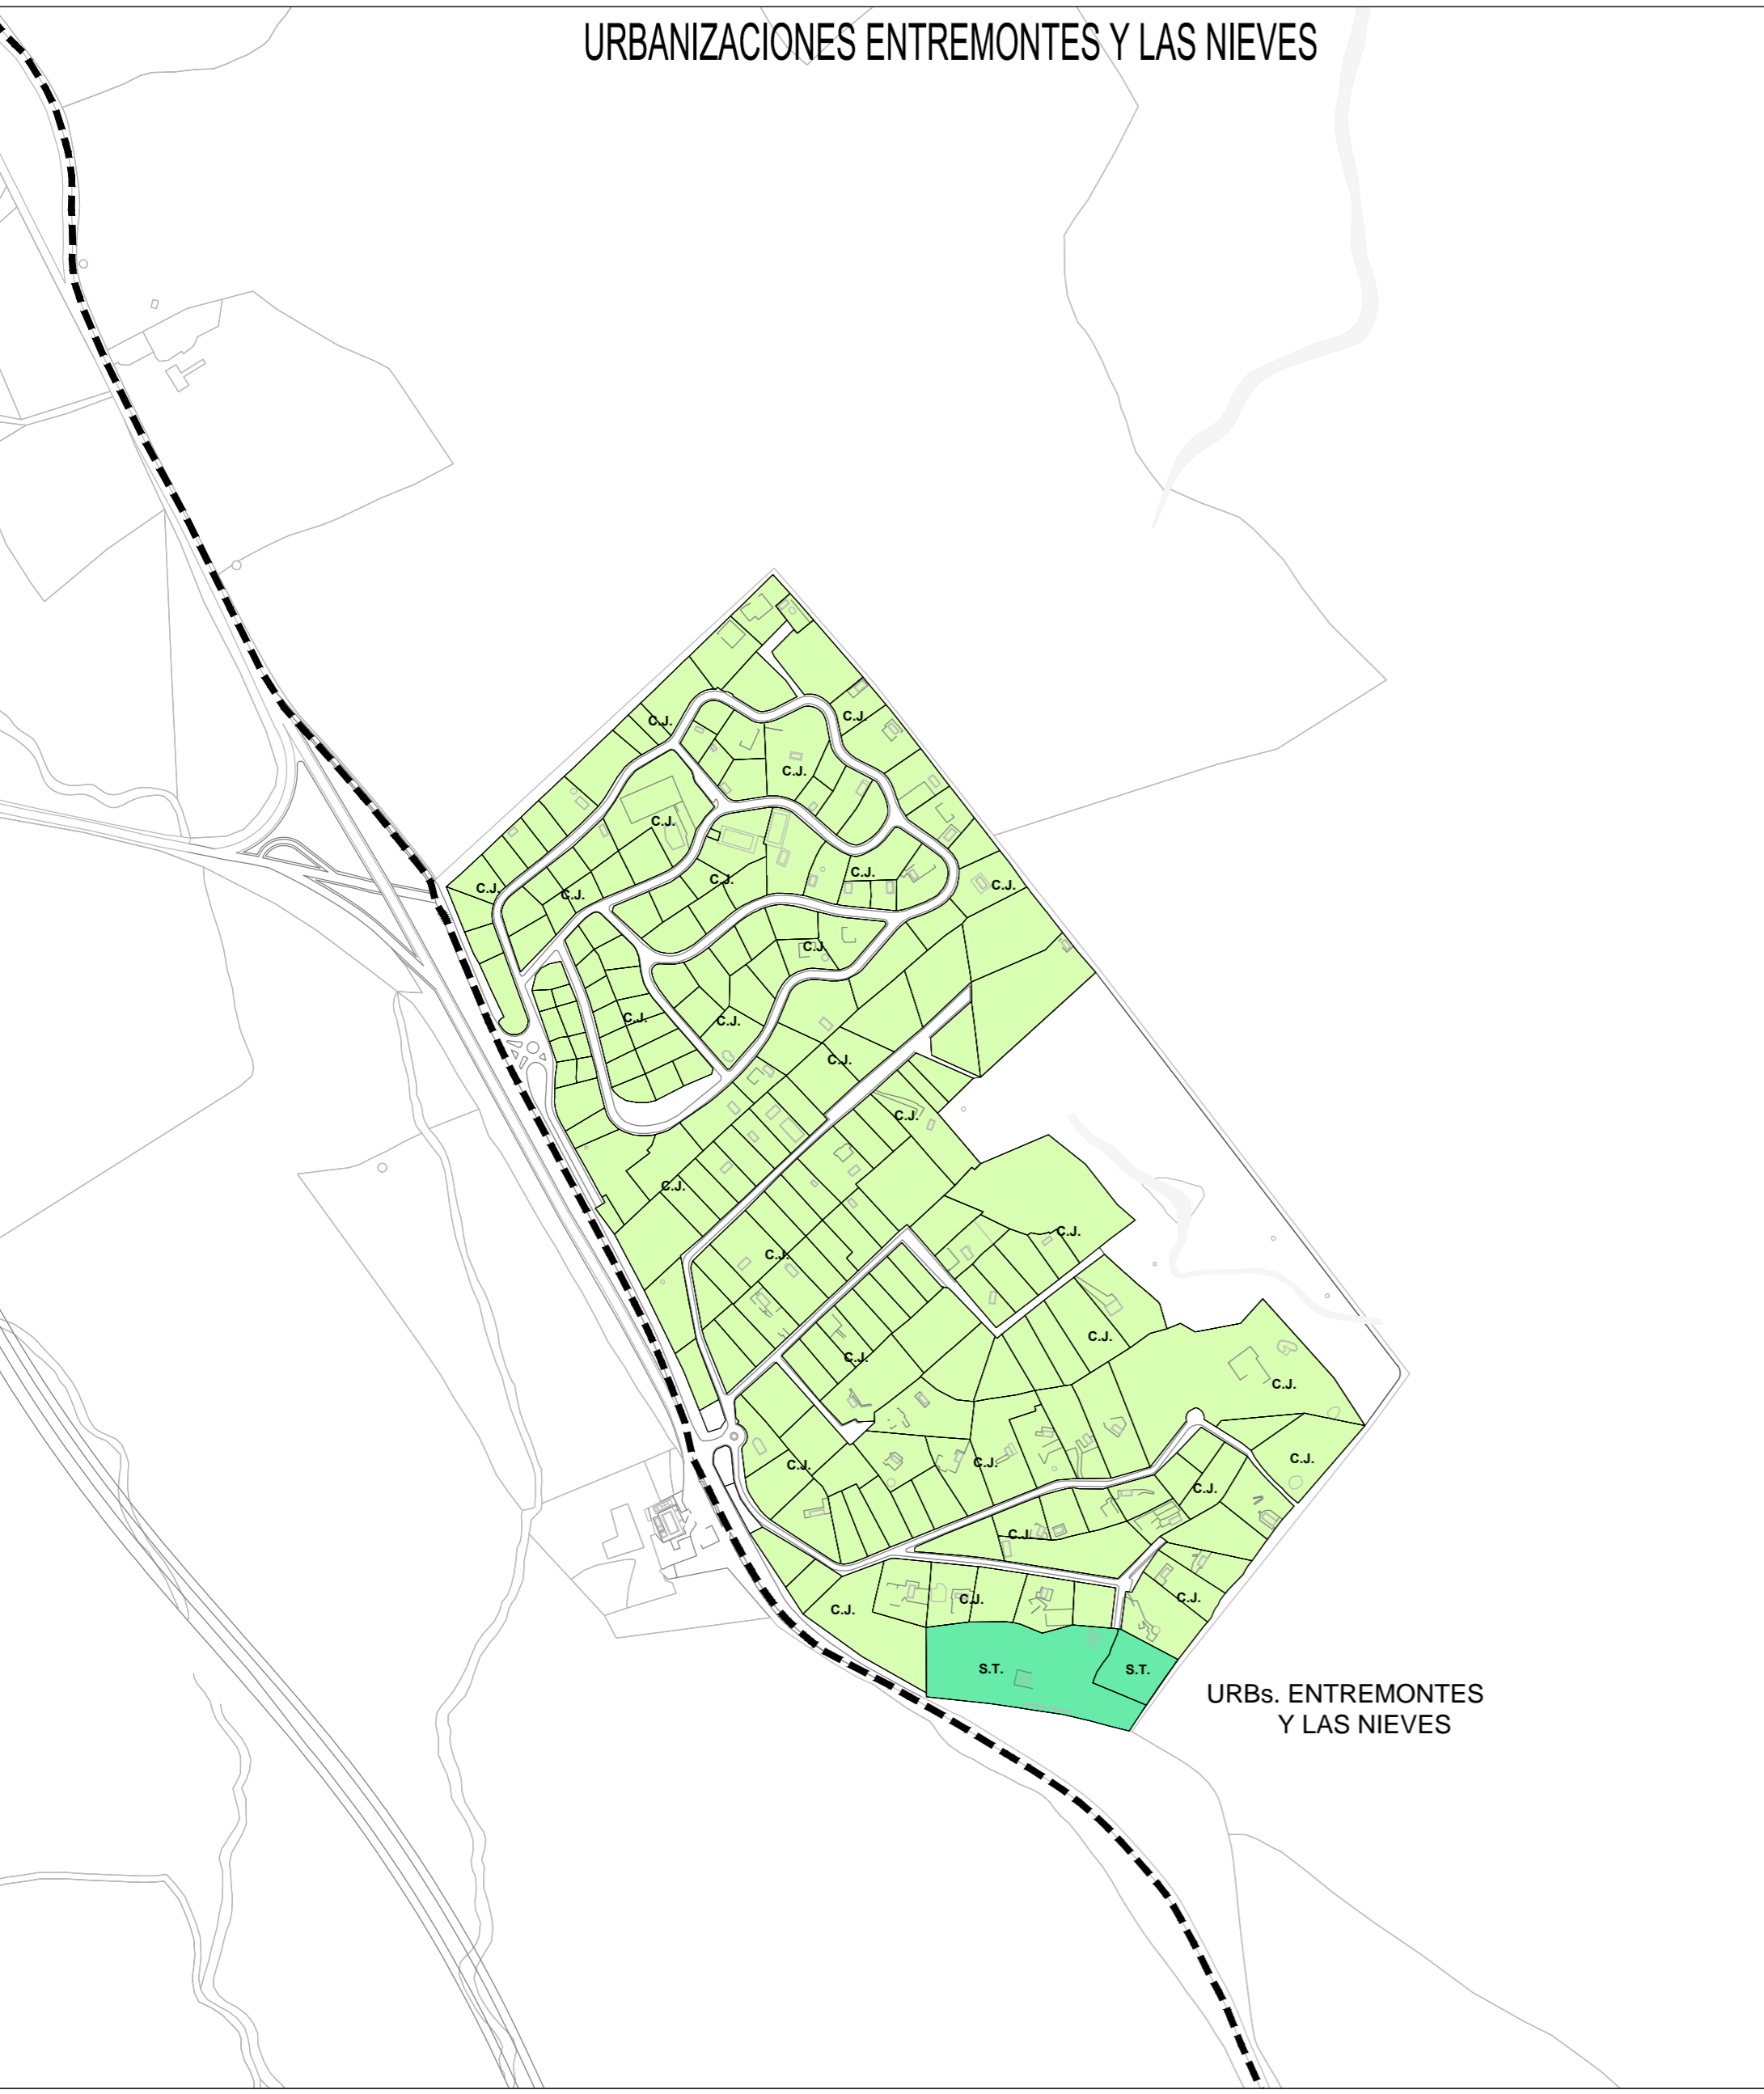

URBs. ENTREMONTES Y LAS NIEVES


URBANIZACION EL CUCADERO



URB. EL CUCADERO

TIPOLOGÍAS DE LA EDIFICACIÓN CONSOLIDADA			
RESIDENCIAL	C.H.	CENTRO HISTÓRICO	
	U.T.	URBANA TRADICIONAL	
	P.M.	PLURIFAMILIAR EN MANZANA	
	C.J.	CIUDAD JARDÍN	
ACT. PRODUCTIVAS	S.T.	SERVICIOS TERCIARIOS	VIVIENDAS SOCIALES Y DE PROMOCIÓN PÚBLICA - GUILLENA 01 12 VIVIENDAS DE AUTOCONSTRUCCIÓN EN C/ NICARAGUA 02 20 VIVIENDAS SOCIALES EN C/ FERNANDO MARTÍN 03 10 VIVIENDAS SOCIALES EN AVD. DE LA VEGA 04 10 VIVIENDAS SOCIALES EN C/ LA ALGABA 05 VIVIENDAS DE PROTECCIÓN PÚBLICA EN RÉGIMEN DE ALQUILER EN C/ CANTILLANA, VILLAVIEDE Y ALACJÁ DEL RÍO - TORRE DE LA REINA 06 12 VIVIENDAS SOCIALES EN C/ LEVANTE 07 13 VIVIENDAS SOCIALES EN C/ FERIA 08 13 VIVIENDAS SOCIALES EN C/ LUNA 09 75 VIVIENDAS SOCIALES EN URB. LA CANDELARIA 10 7 VIVIENDAS DE PROTECCIÓN PÚBLICA EN C/ LUNA - LAS PAJANOSAS 11 5 VIVIENDAS SOCIALES EN C/ CONCEPCIÓN SOTO 12 2 VIVIENDAS SOCIALES EN C/ LAS VENTAS 13 15 VIVIENDAS EN C/ MIQUETE, BÉTICA, CARNAVAL... 14 5 VIVIENDAS SOCIALES EN C/ CARNAVAL
	T.C.	TERCIARIO COMERCIAL	
	T.H.	TERCIARIO HOTELERO	
	I.	INDUSTRIAL	

PLAN GENERAL DE ORDENACIÓN URBANÍSTICA DE GUILLENA

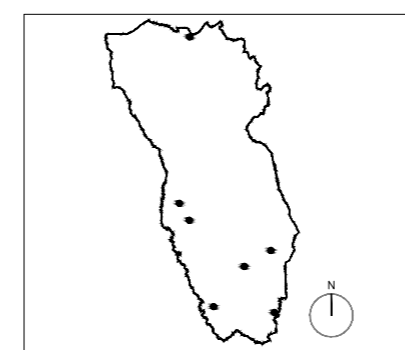

EXCMO. AYUNTAMIENTO DE GUILLENA

DOCUMENTO DE APROBACIÓN PROVISIONAL
 PLANOS DE INFORMACIÓN
 ESCALA 1/5.000
 PLANO Nº 032
IN-04.EN-C



URBANIZACIONES ENTREMONTES Y LAS NIEVES-EL CUCADERO
 TIPOLOGÍAS DE LA EDIFICACIÓN CONSOLIDADA
 ABRIL 2018