


POLÍGONO INDUSTRIAL EL CERRO

POLÍGONO INDUSTRIAL EL ESPARRAGAL

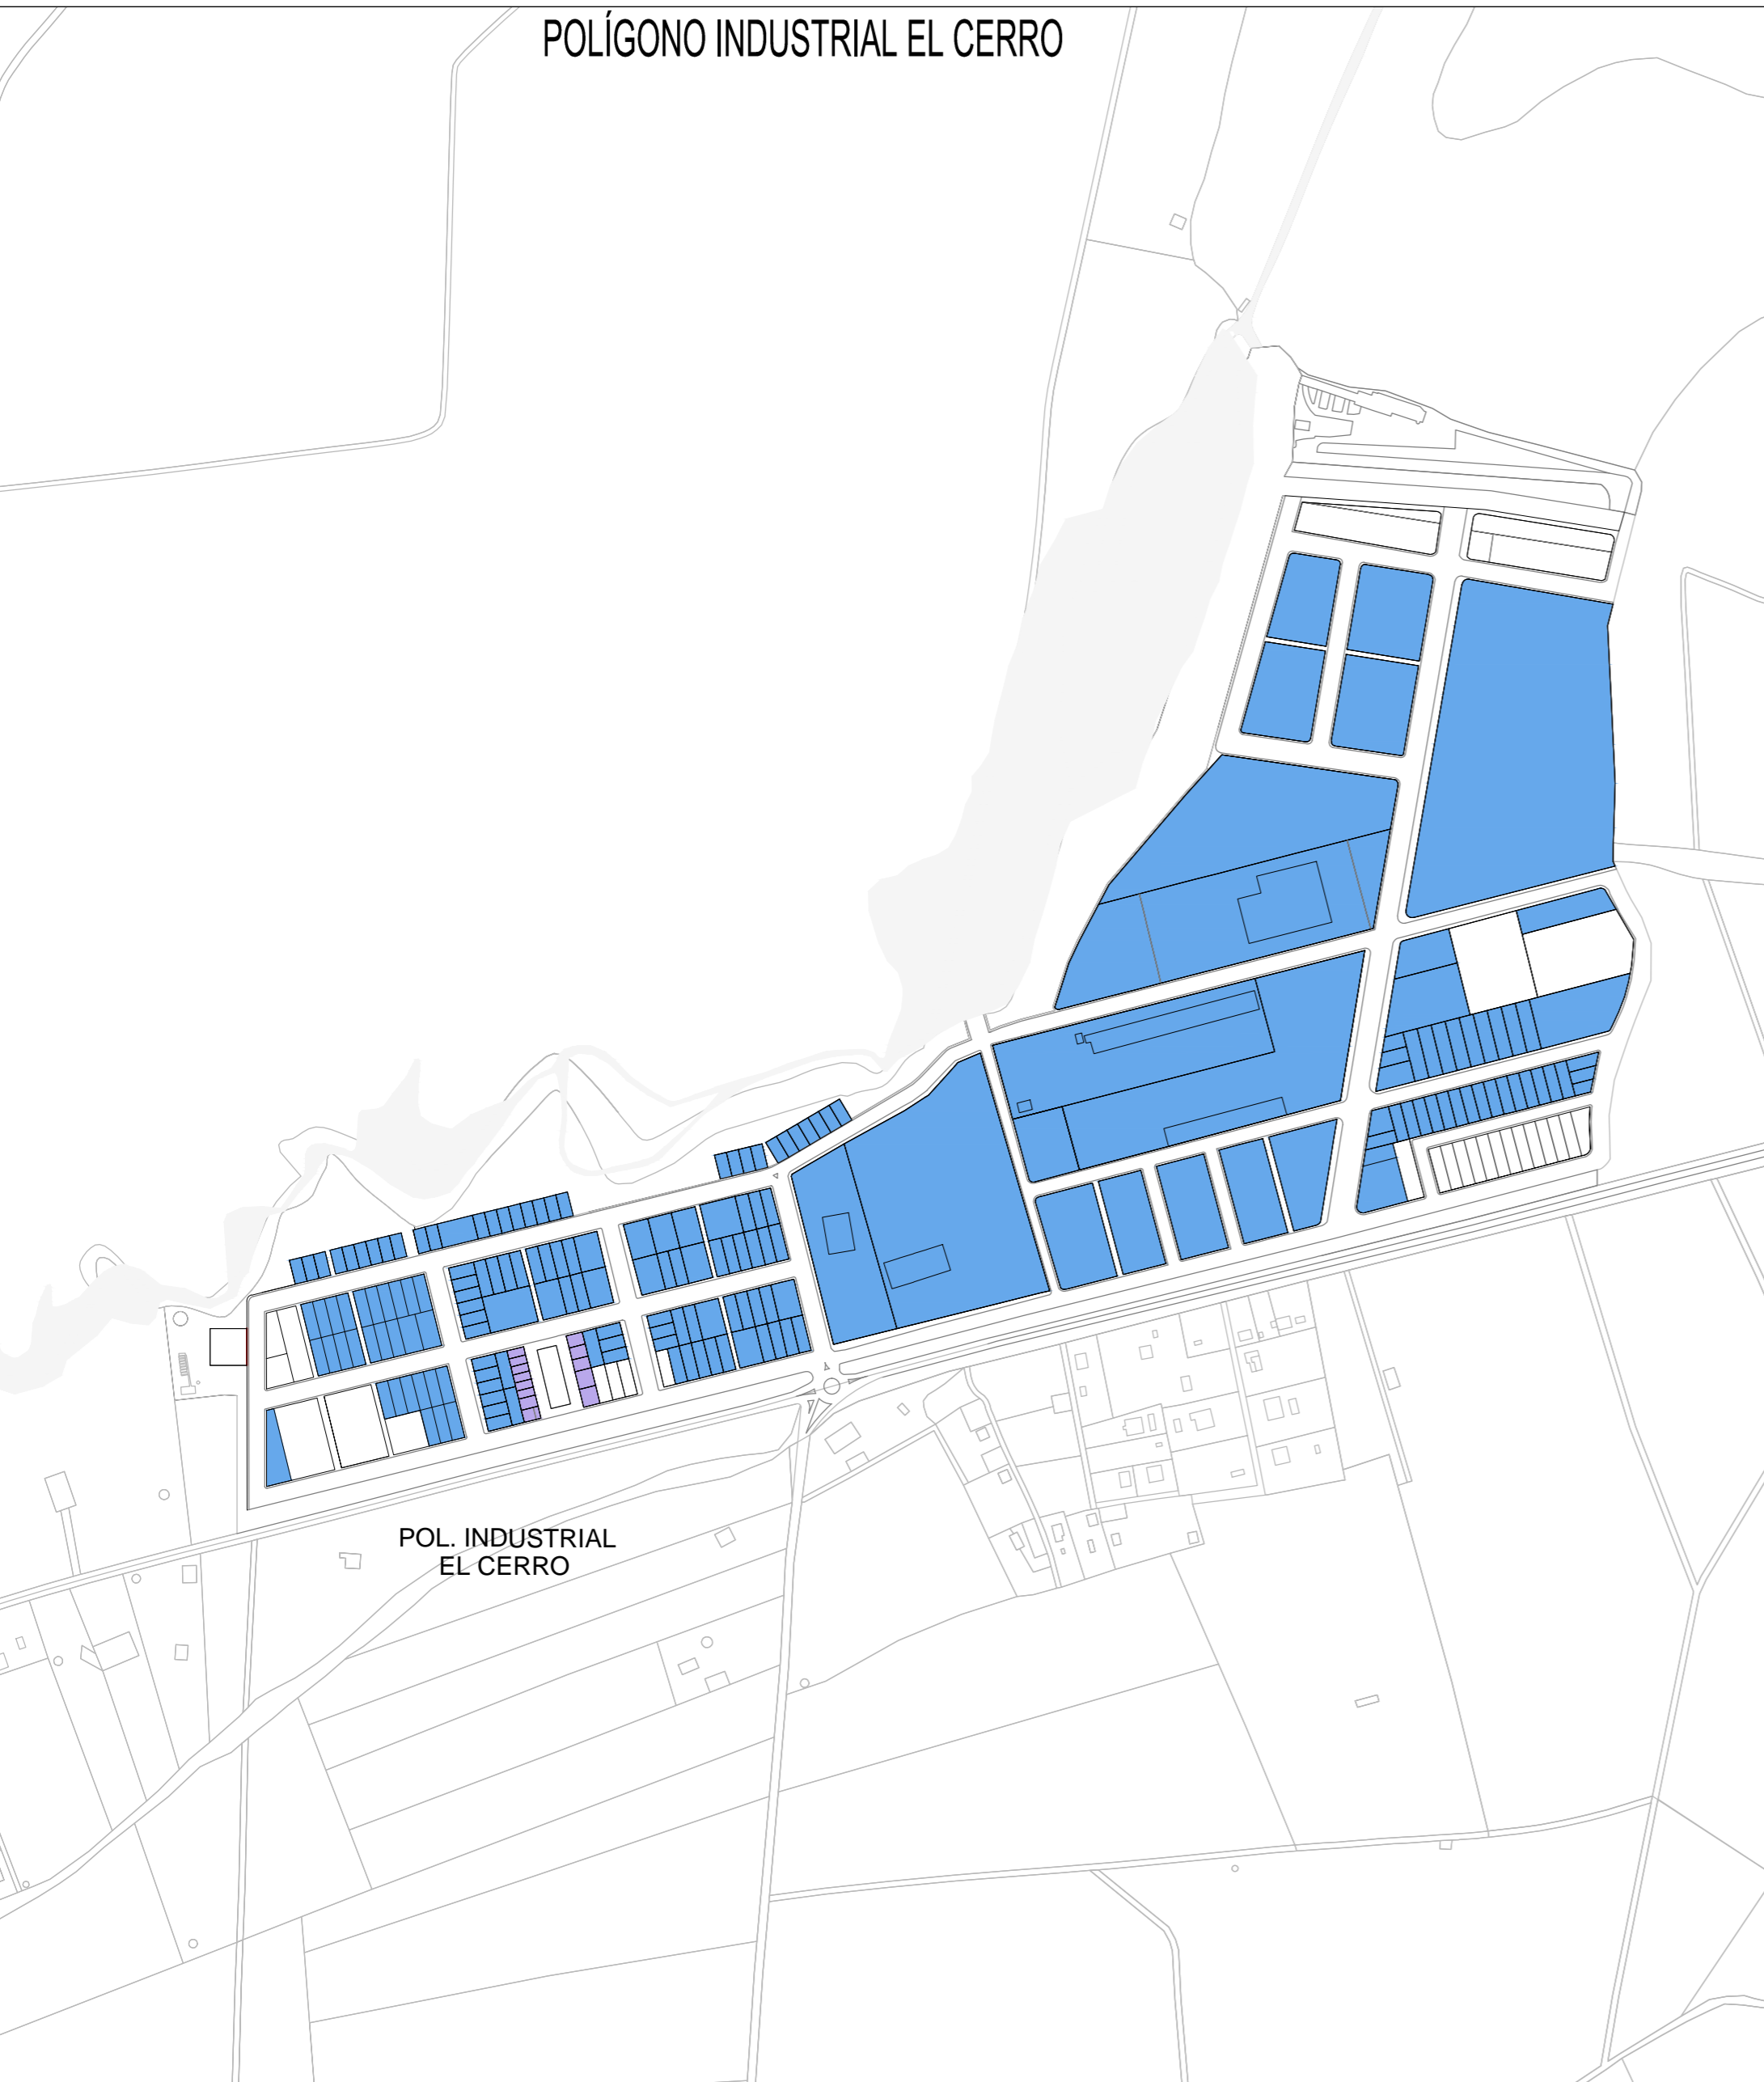


POL. INDUSTRIAL EL CERRO

POL. INDUSTRIAL EL ESPARRAGAL

ALTURAS DE LA EDIFICACIÓN CONSOLIDADA

- ALTURA I
- ALTURA II
- ALTURA III
- ALTURA IV
- ALTURA V
- ALTURA VI

PLAN GENERAL DE ORDENACIÓN URBANÍSTICA DE GUILLENA

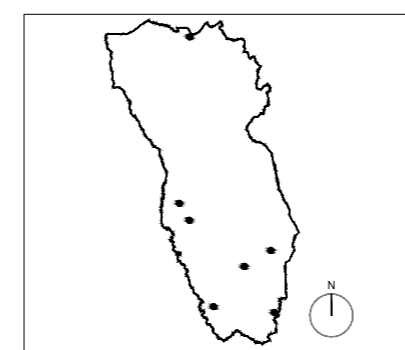

EXCMO. AYUNTAMIENTO DE GUILLENA

DOCUMENTO DE APROBACIÓN PROVISIONAL

PLANOS DE INFORMACIÓN

ESCALA 1/5.000

PLANO Nº 036

**IN-05.CE-ES**



**POLÍGONO INDUSTRIAL EL CERRO-EL ESPARRAGAL**

ALTURAS

ABRIL 2018