


URBANIZACIONES ENTREMONTES Y LAS NIEVES



URBs. ENTREMONTES Y LAS NIEVES

URBANIZACION EL CUCADERO

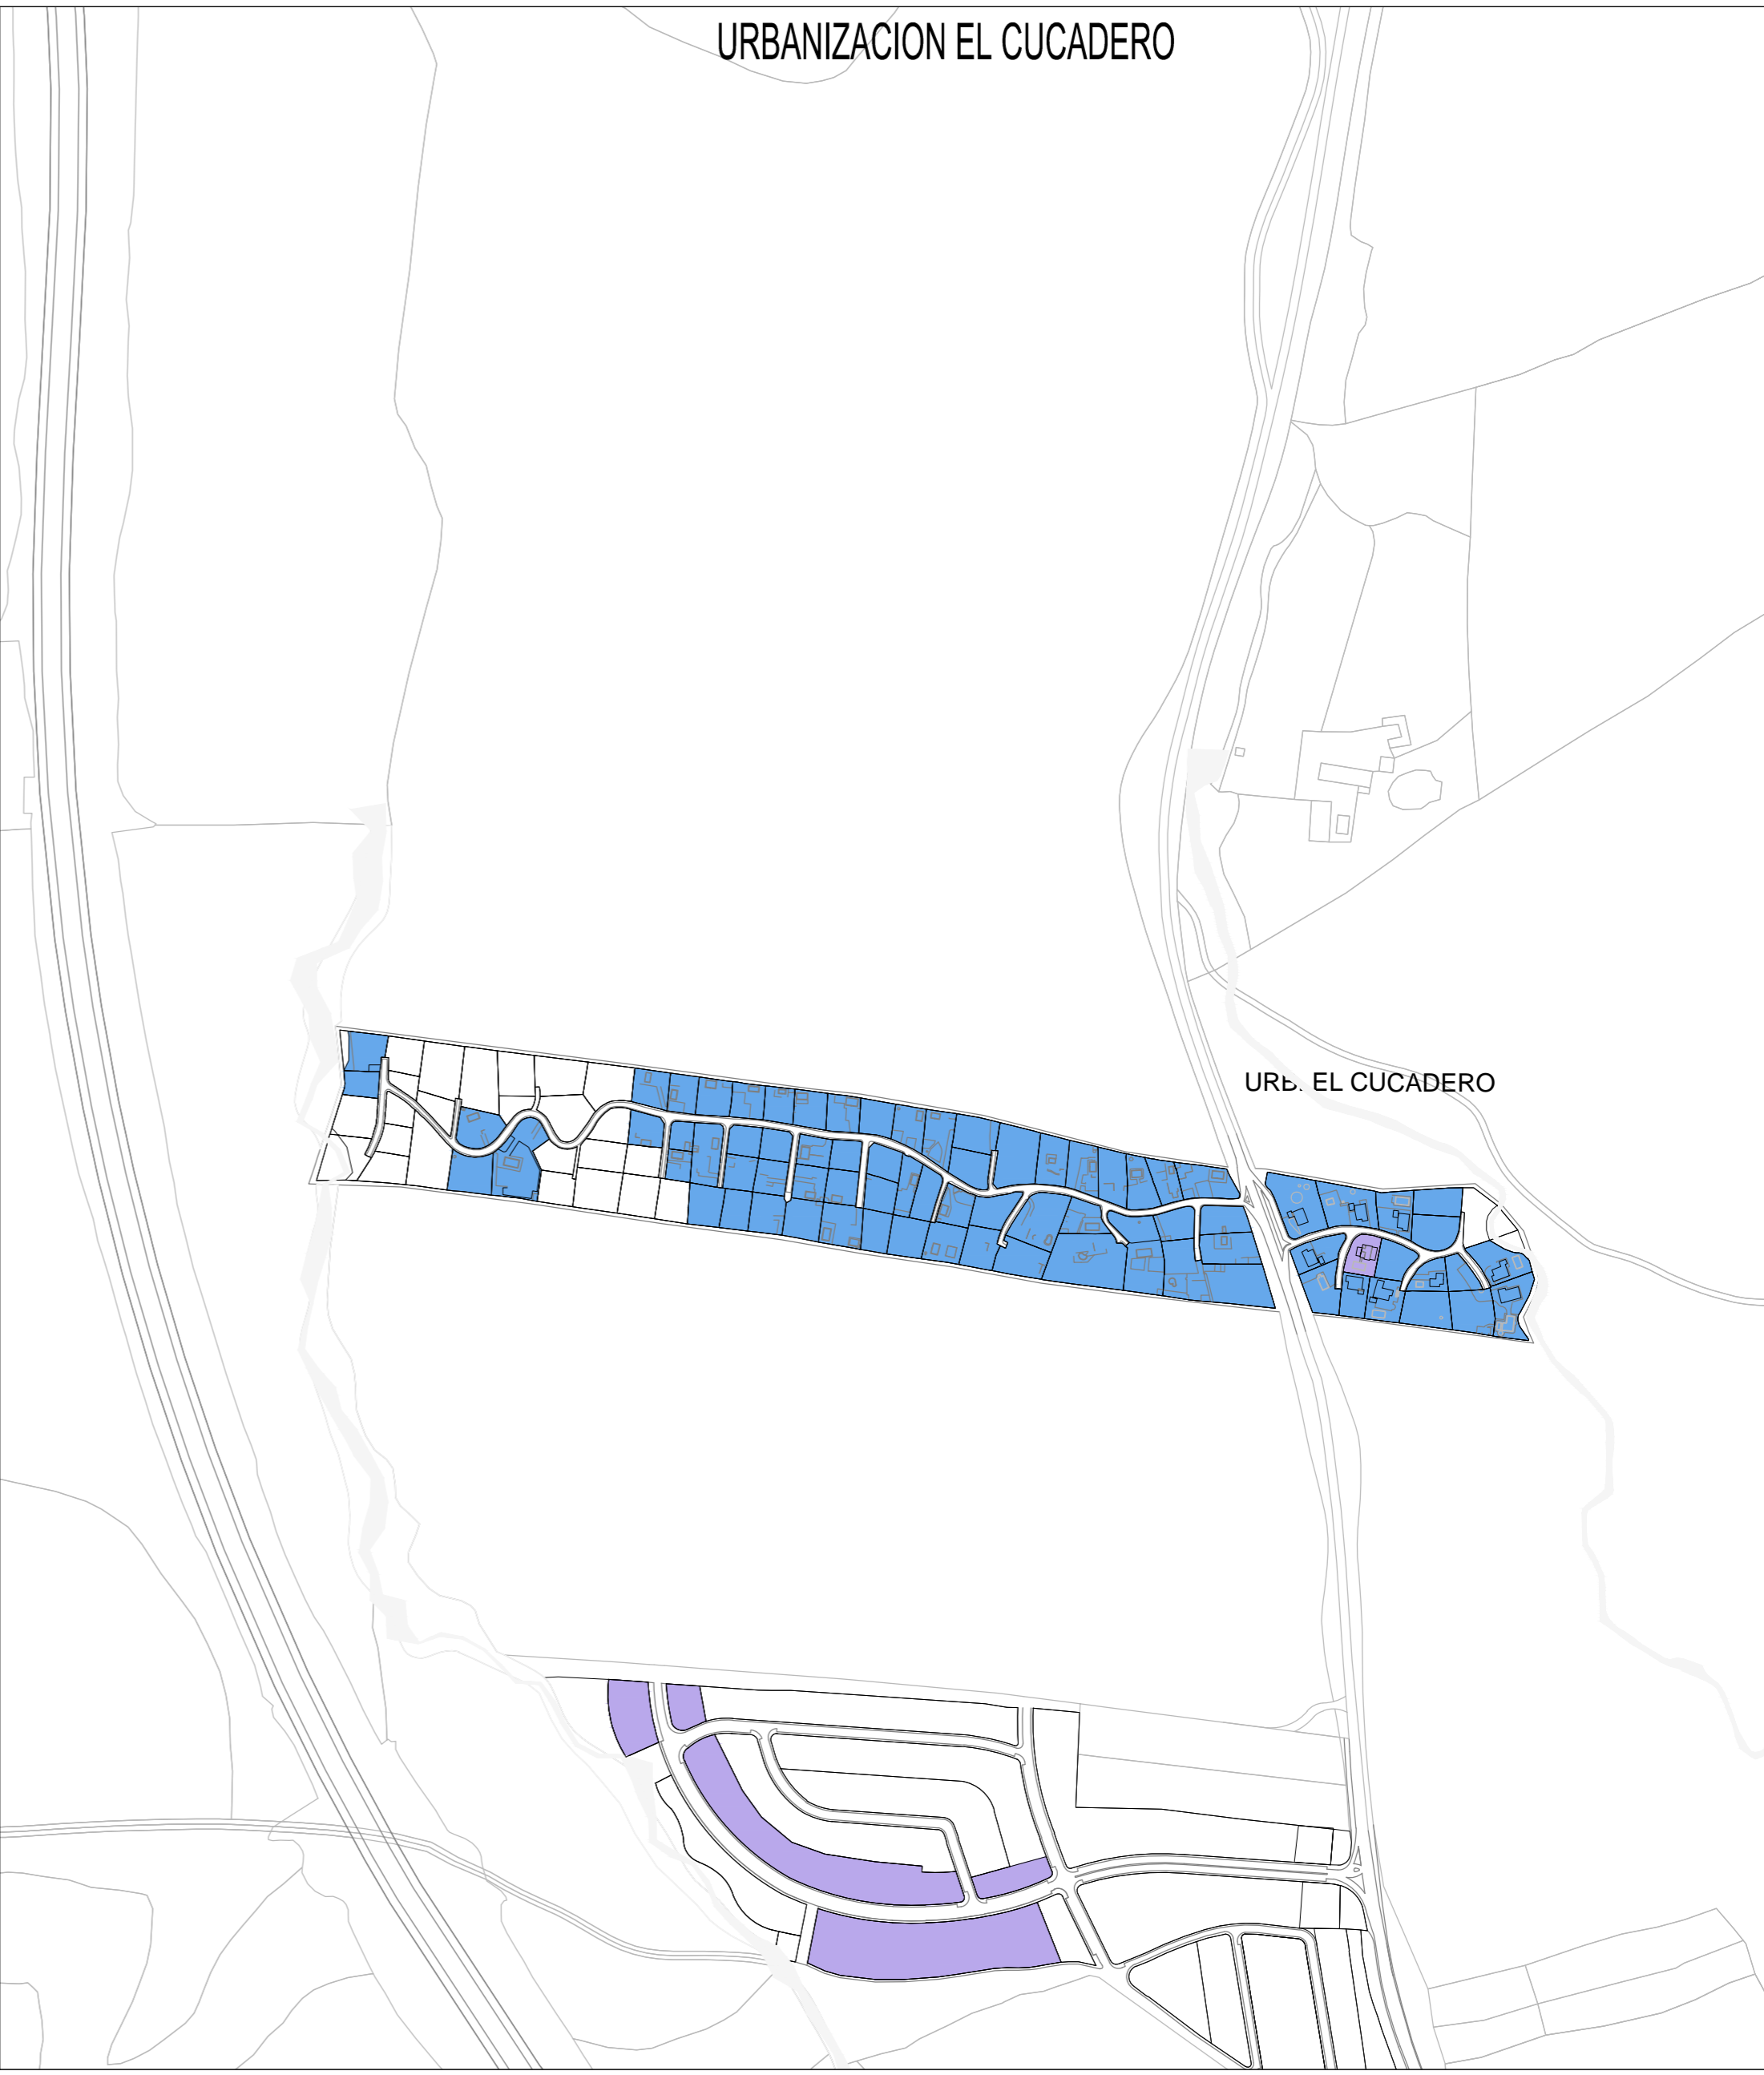


URB. EL CUCADERO

ALTURAS DE LA EDIFICACIÓN CONSOLIDADA

- ALTURA I
- ALTURA II
- ALTURA III
- ALTURA IV
- ALTURA V
- ALTURA VI

PLAN GENERAL DE ORDENACIÓN URBANÍSTICA DE GUILLENA

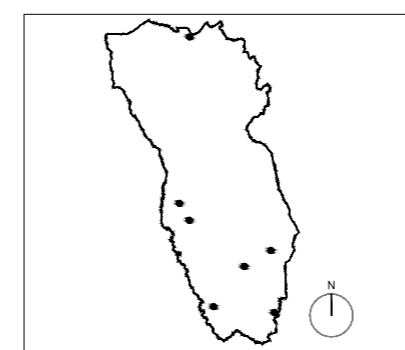

EXCMO. AYUNTAMIENTO DE GUILLENA

DOCUMENTO DE APROBACIÓN PROVISIONAL

PLANOS DE INFORMACIÓN

ESCALA 1/5.000

PLANO Nº 037

IN-05.EN-C



URBANIZACIONES ENTREMONTES Y LAS NIEVES-EL CUCADERO

ALTURAS

ABRIL 2018