



# URBANIZACIONES ENTREMONTES Y LAS NIEVES

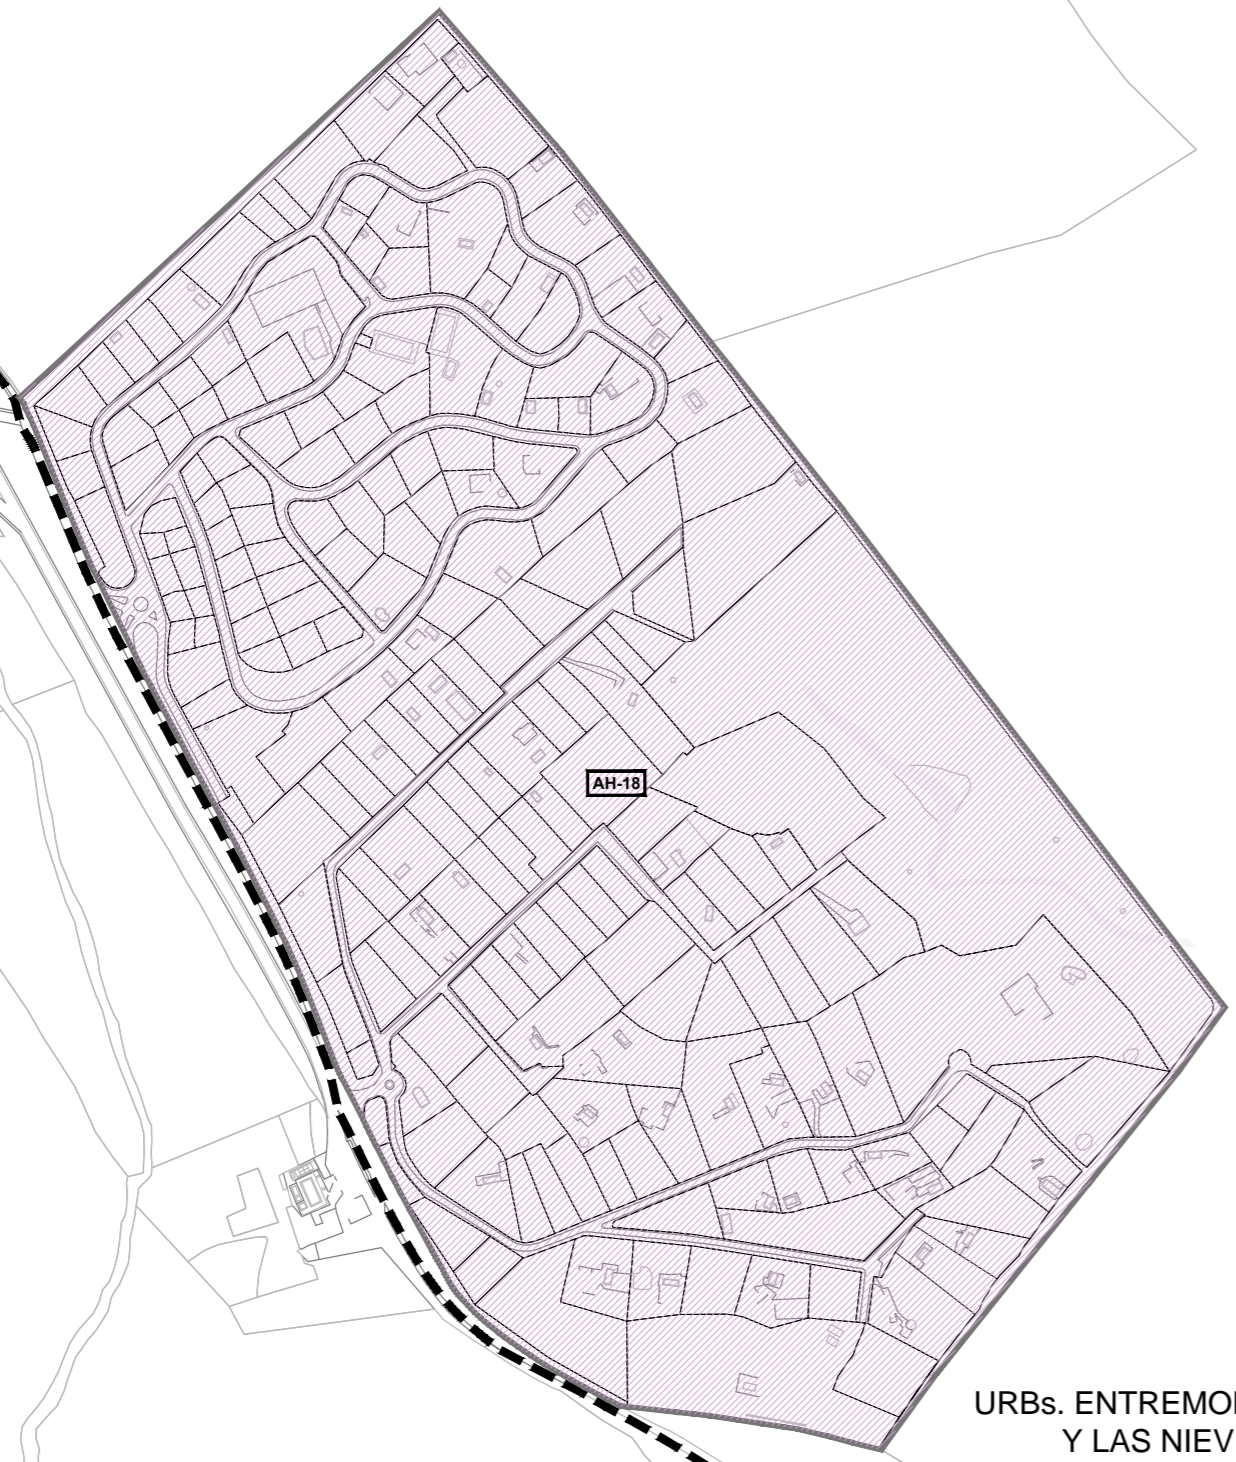

URBs. ENTREMONTES Y LAS NIEVES

# URBANIZACION EL CUCADERO

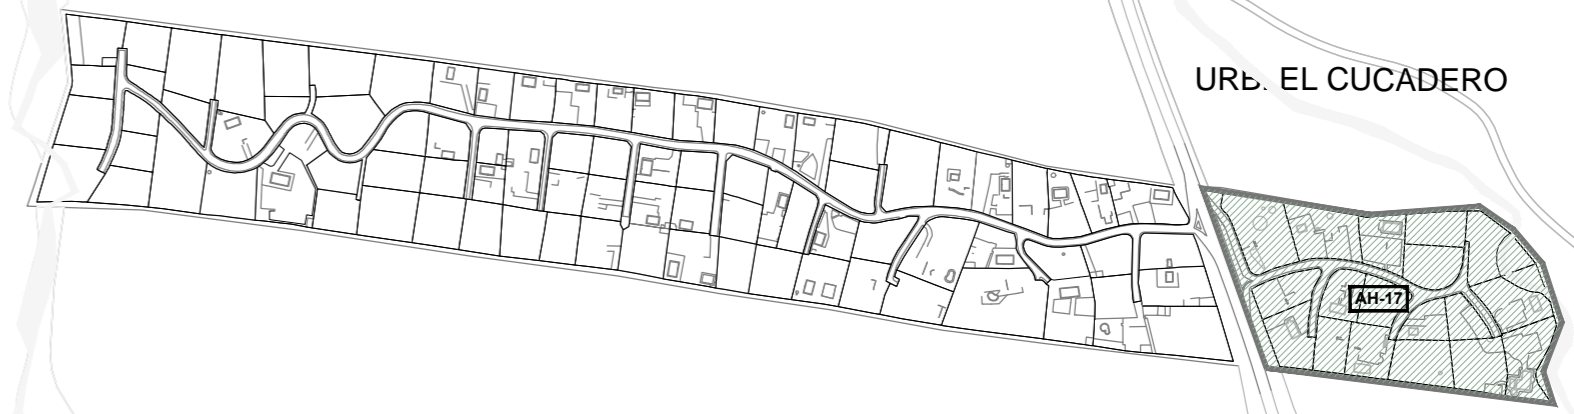


URB. EL CUCADERO

ÁREAS HOMOGÉNEAS

AH-01	ÁREA HOMOGÉNEA 01	AH-08	ÁREA HOMOGÉNEA 08	AH-15	ÁREA HOMOGÉNEA 15
AH-02	ÁREA HOMOGÉNEA 02	AH-09	ÁREA HOMOGÉNEA 09	AH-16	ÁREA HOMOGÉNEA 16
AH-03	ÁREA HOMOGÉNEA 03	AH-10	ÁREA HOMOGÉNEA 10	AH-17	ÁREA HOMOGÉNEA 17
AH-04	ÁREA HOMOGÉNEA 04	AH-11	ÁREA HOMOGÉNEA 11	AH-18	ÁREA HOMOGÉNEA 18
AH-05	ÁREA HOMOGÉNEA 05	AH-12	ÁREA HOMOGÉNEA 12	AH-19	ÁREA HOMOGÉNEA 19
AH-06	ÁREA HOMOGÉNEA 06	AH-13	ÁREA HOMOGÉNEA 13		
AH-07	ÁREA HOMOGÉNEA 07	AH-14	ÁREA HOMOGÉNEA 14		

# PLAN GENERAL DE ORDENACIÓN URBANÍSTICA DE GUILLENA

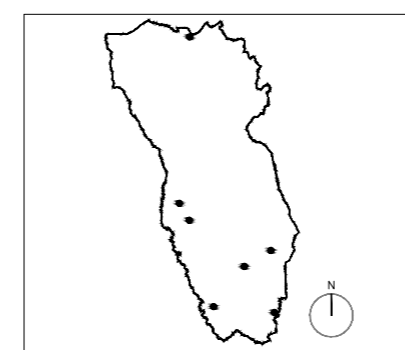

EXCMO. AYUNTAMIENTO DE GUILLENA

DOCUMENTO DE APROBACIÓN PROVISIONAL

PLANOS DE INFORMACIÓN

ESCALA 1/5.000

PLANO Nº 042

**IN-06.EN-C**



URBANIZACIONES ENTREMONTES Y LAS NIEVES-EL CUCADERO

ÁREAS HOMOGÉNEAS

ABRIL 2018