



POLÍGONO INDUSTRIAL EL CERRO

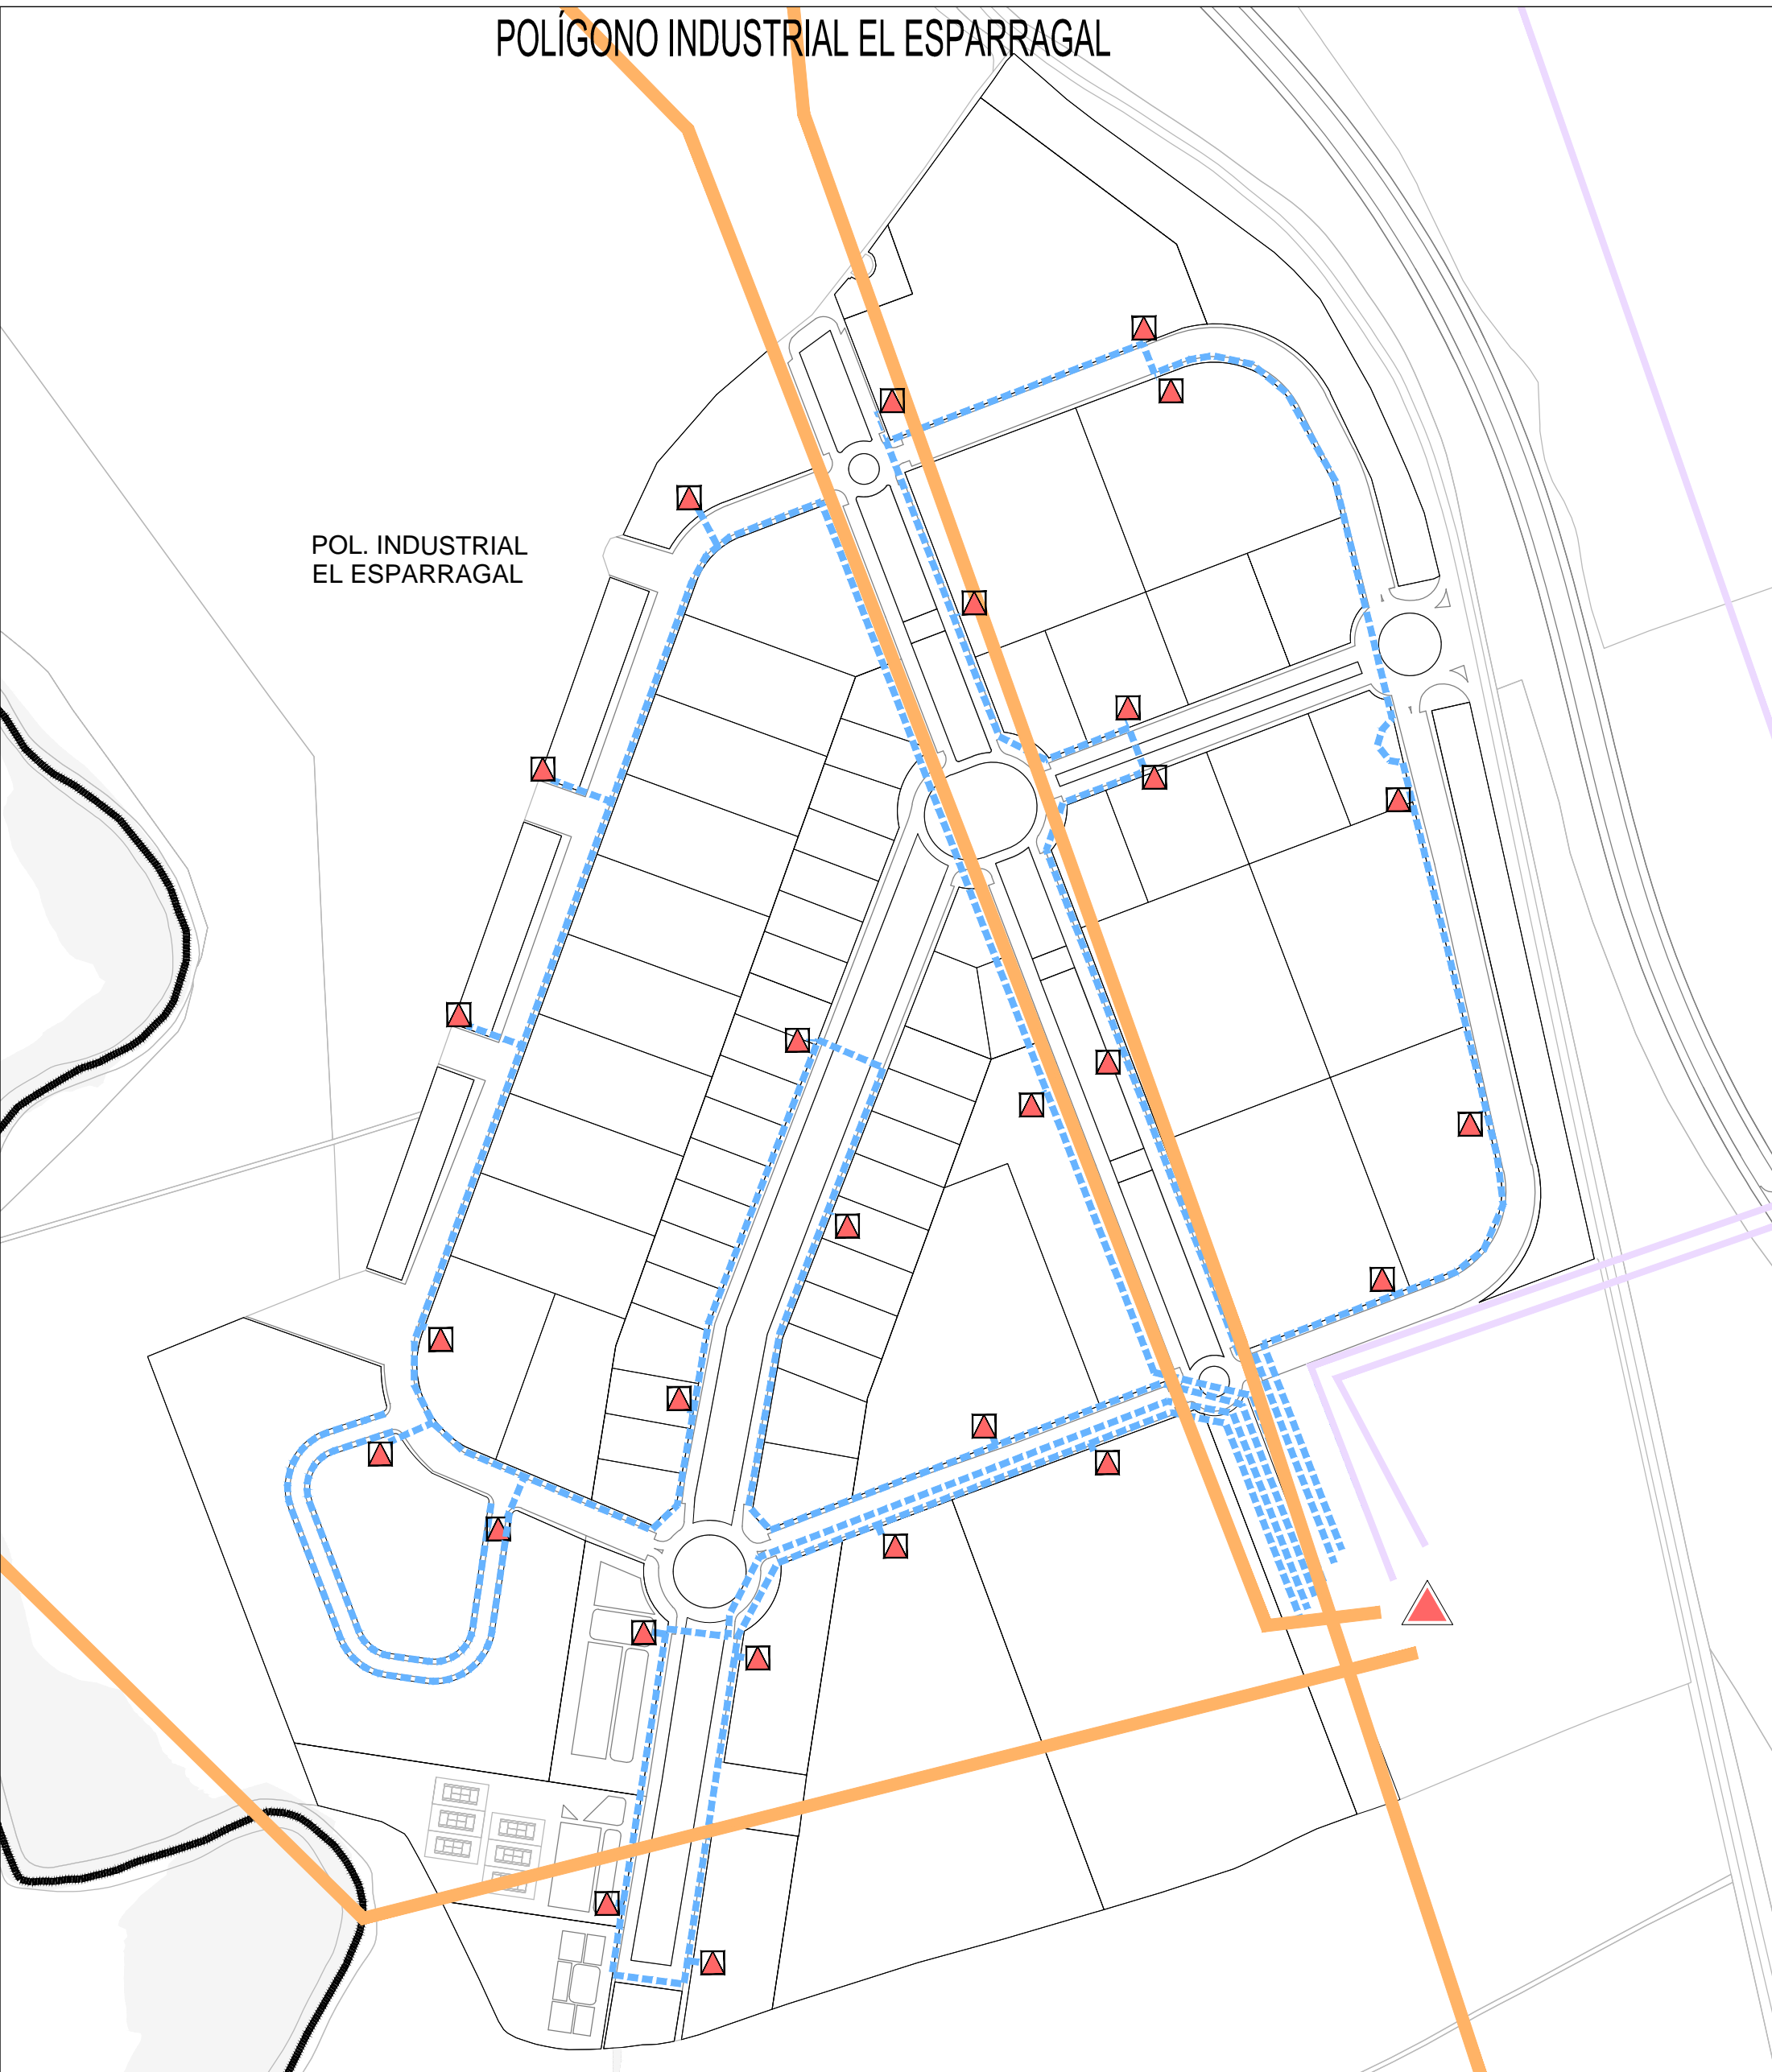


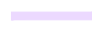


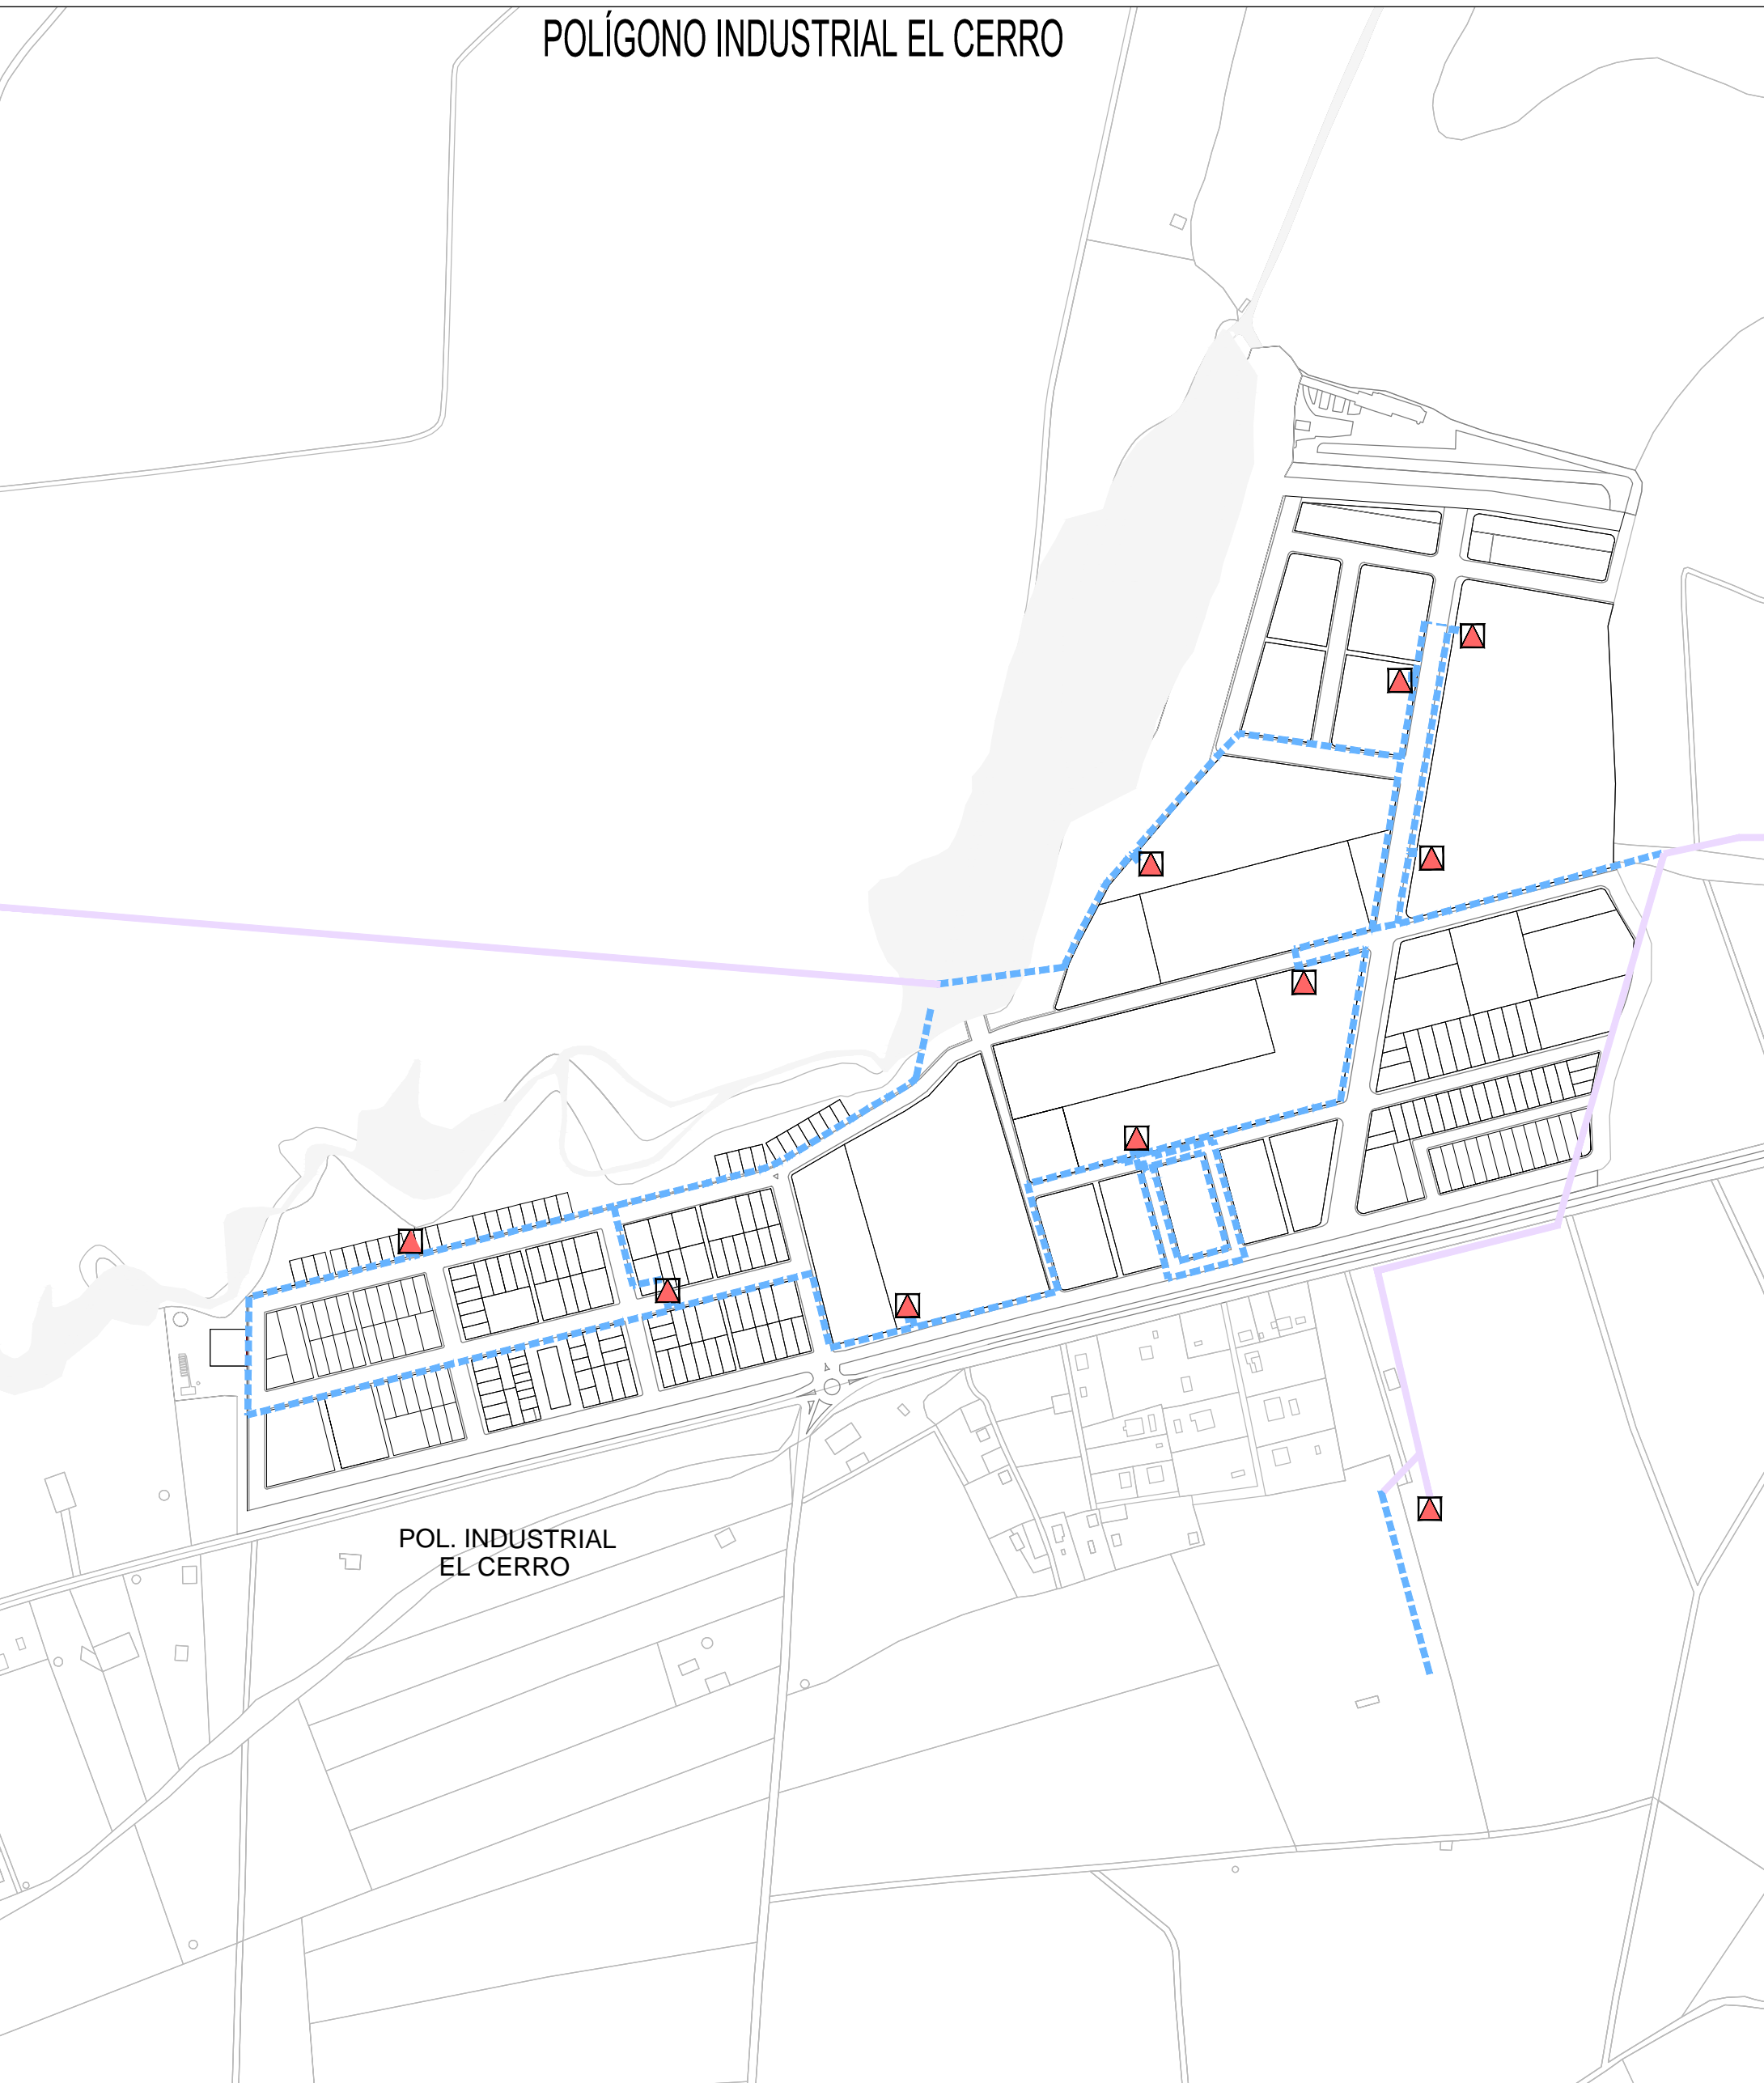

POLÍGONO INDUSTRIAL EL ESPARRAGAL




POL. INDUSTRIAL EL CERRO

POL. INDUSTRIAL EL ESPARRAGAL

INFRAESTRUCTURAS Y SERVICIOS DE ELECTRICIDAD

-  LÍNEA ELÉCTRICA DE 400 KV
-  LÍNEA ELÉCTRICA DE 220 KV
-  LÍNEA ELÉCTRICA DE 132 KV
-  LÍNEA ELÉCTRICA DE MEDIA TENSIÓN AÉREA
-  LÍNEA ELÉCTRICA DE MEDIA TENSIÓN SUBTERRÁNEA
-  CENTRAL HIDRÁULICA
-  SUBESTACIÓN
-  CENTRO DE TRANSFORMACIÓN

PLAN GENERAL DE ORDENACIÓN URBANÍSTICA DE GUILLENA

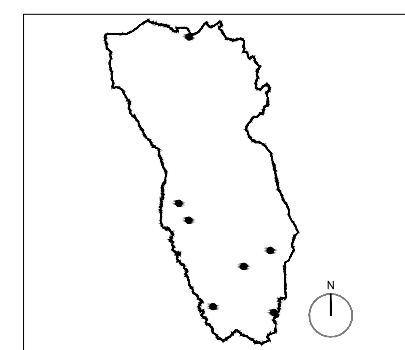

EXCMO. AYUNTAMIENTO DE GUILLENA
DOCUMENTO DE APROBACIÓN PROVISIONAL
PLANOS DE INFORMACIÓN

ESCALA 1/5.000
PLANO Nº 046
IN-07.CE-ES



POLÍGONO INDUSTRIAL EL CERRO-EL ESPARRAGAL
INFRAESTRUCTURAS Y SERVICIOS DE ELECTRICIDAD
ABRIL 2018