



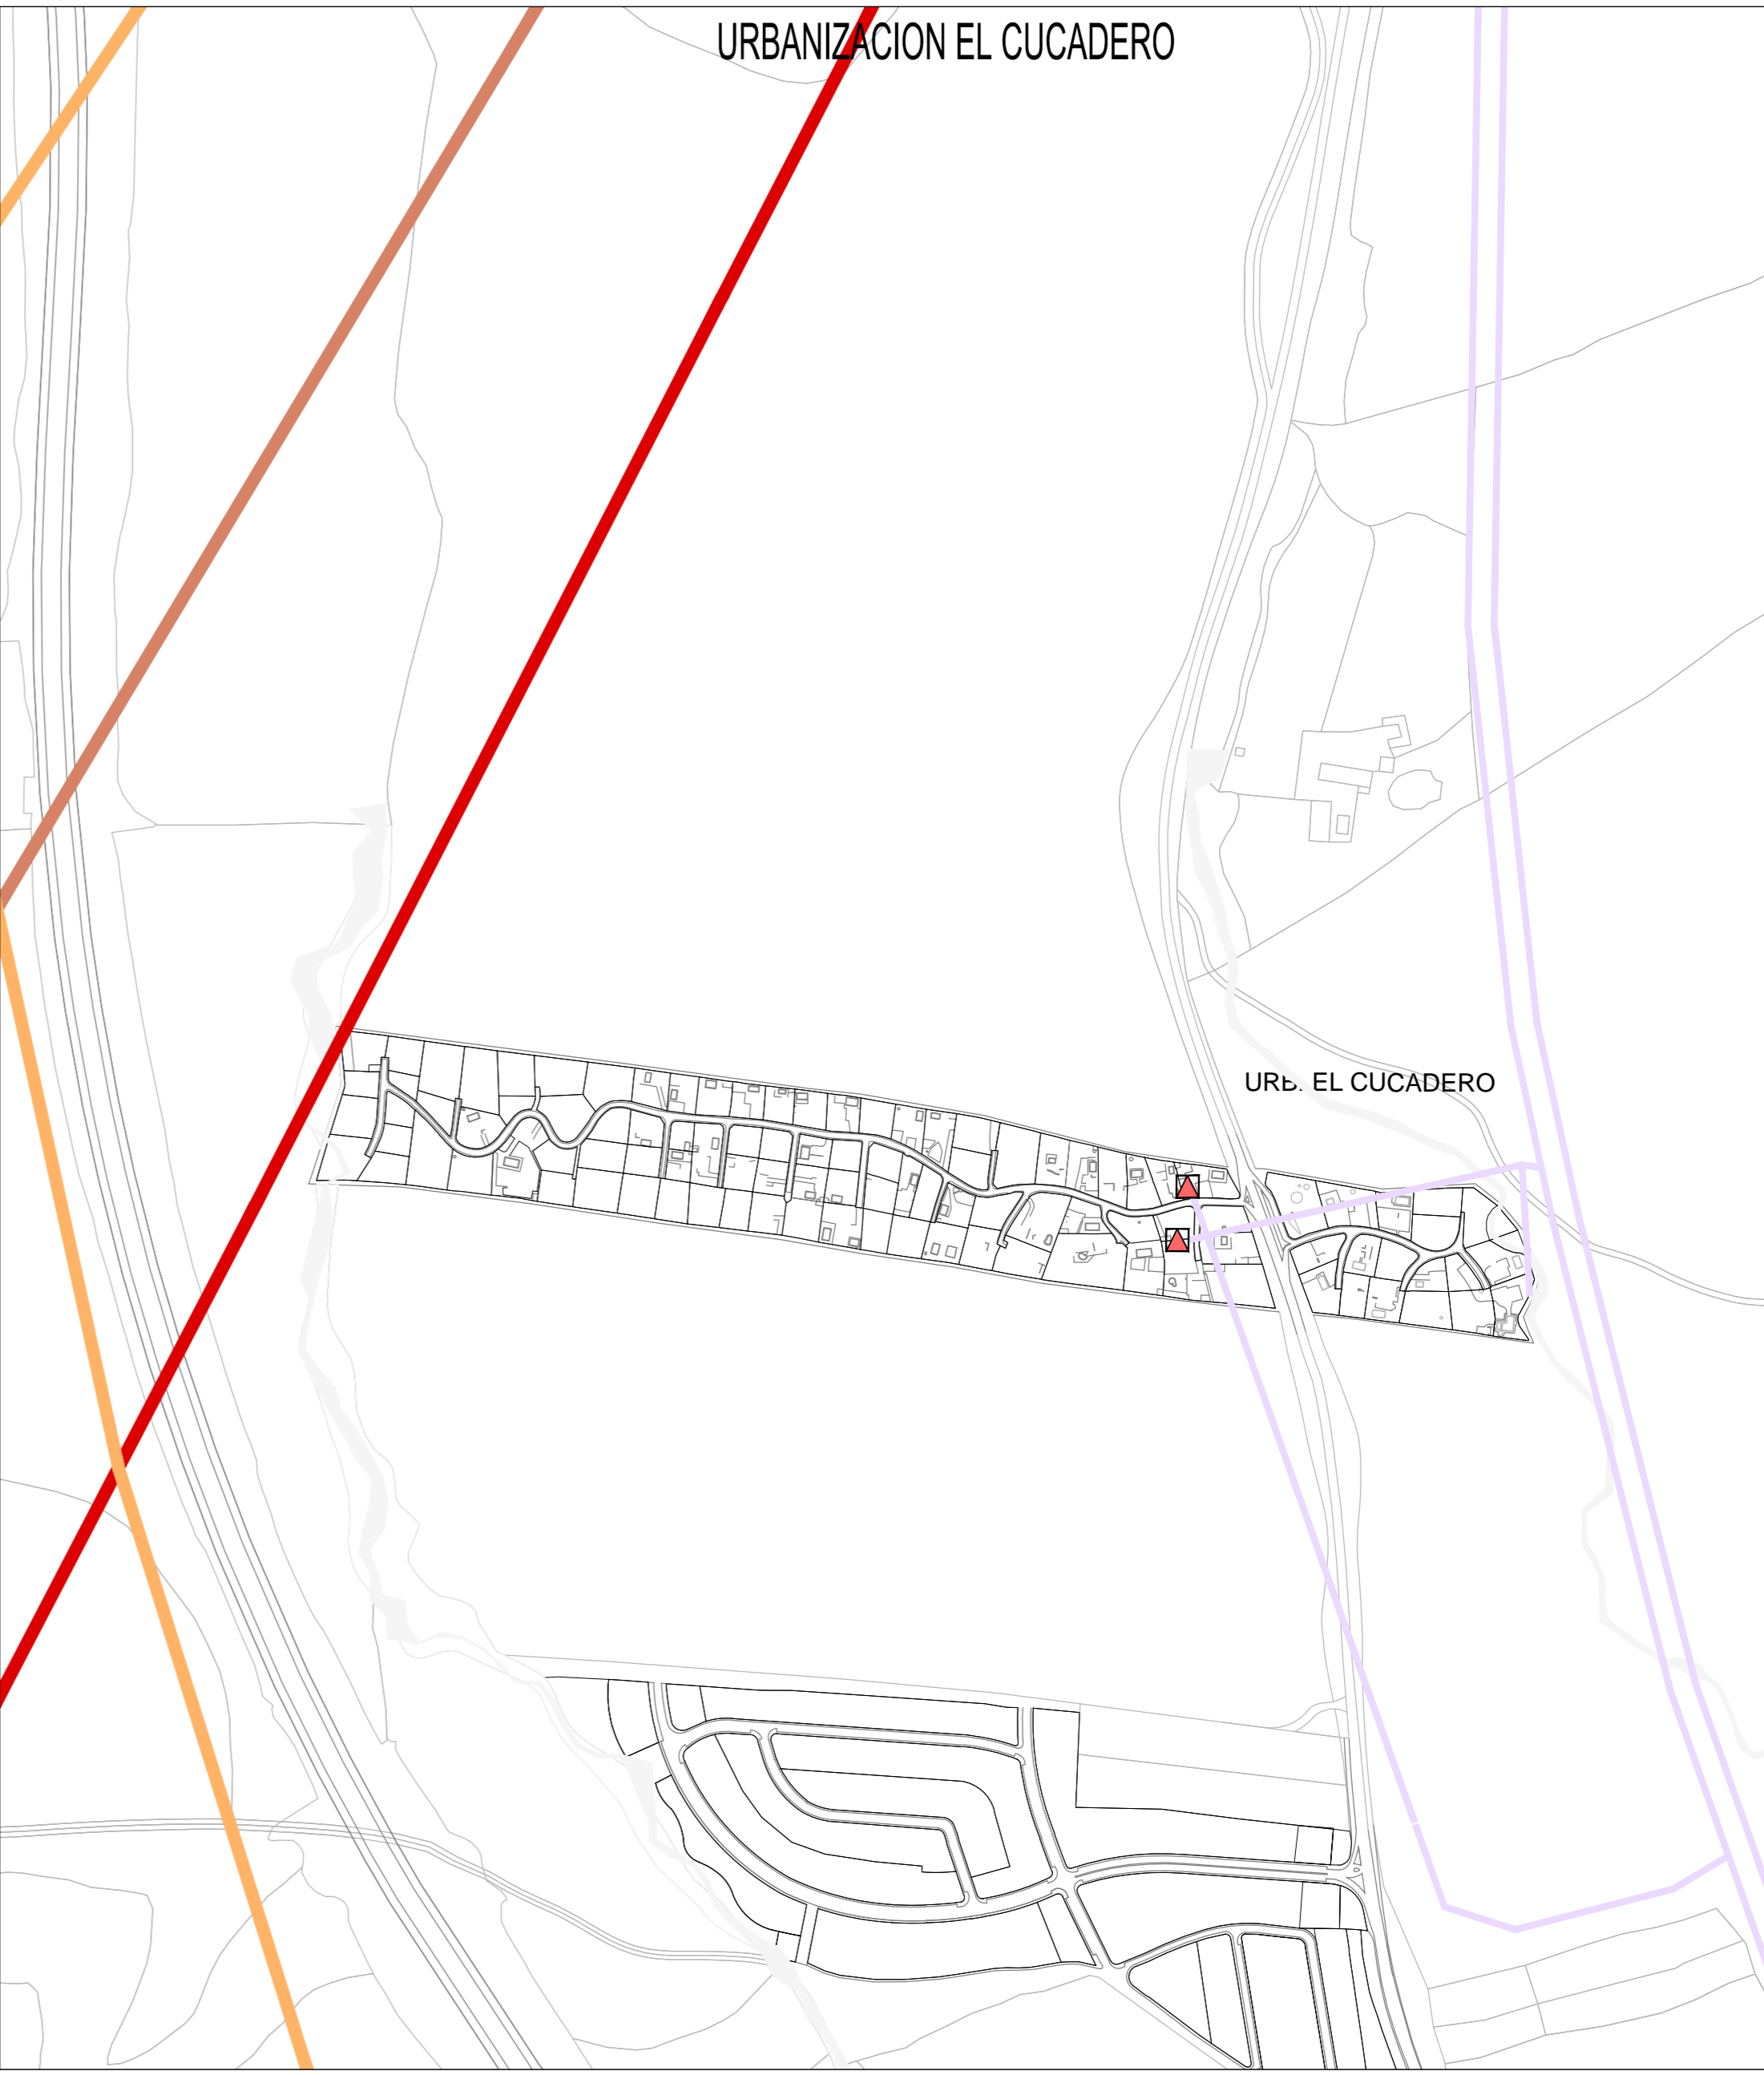

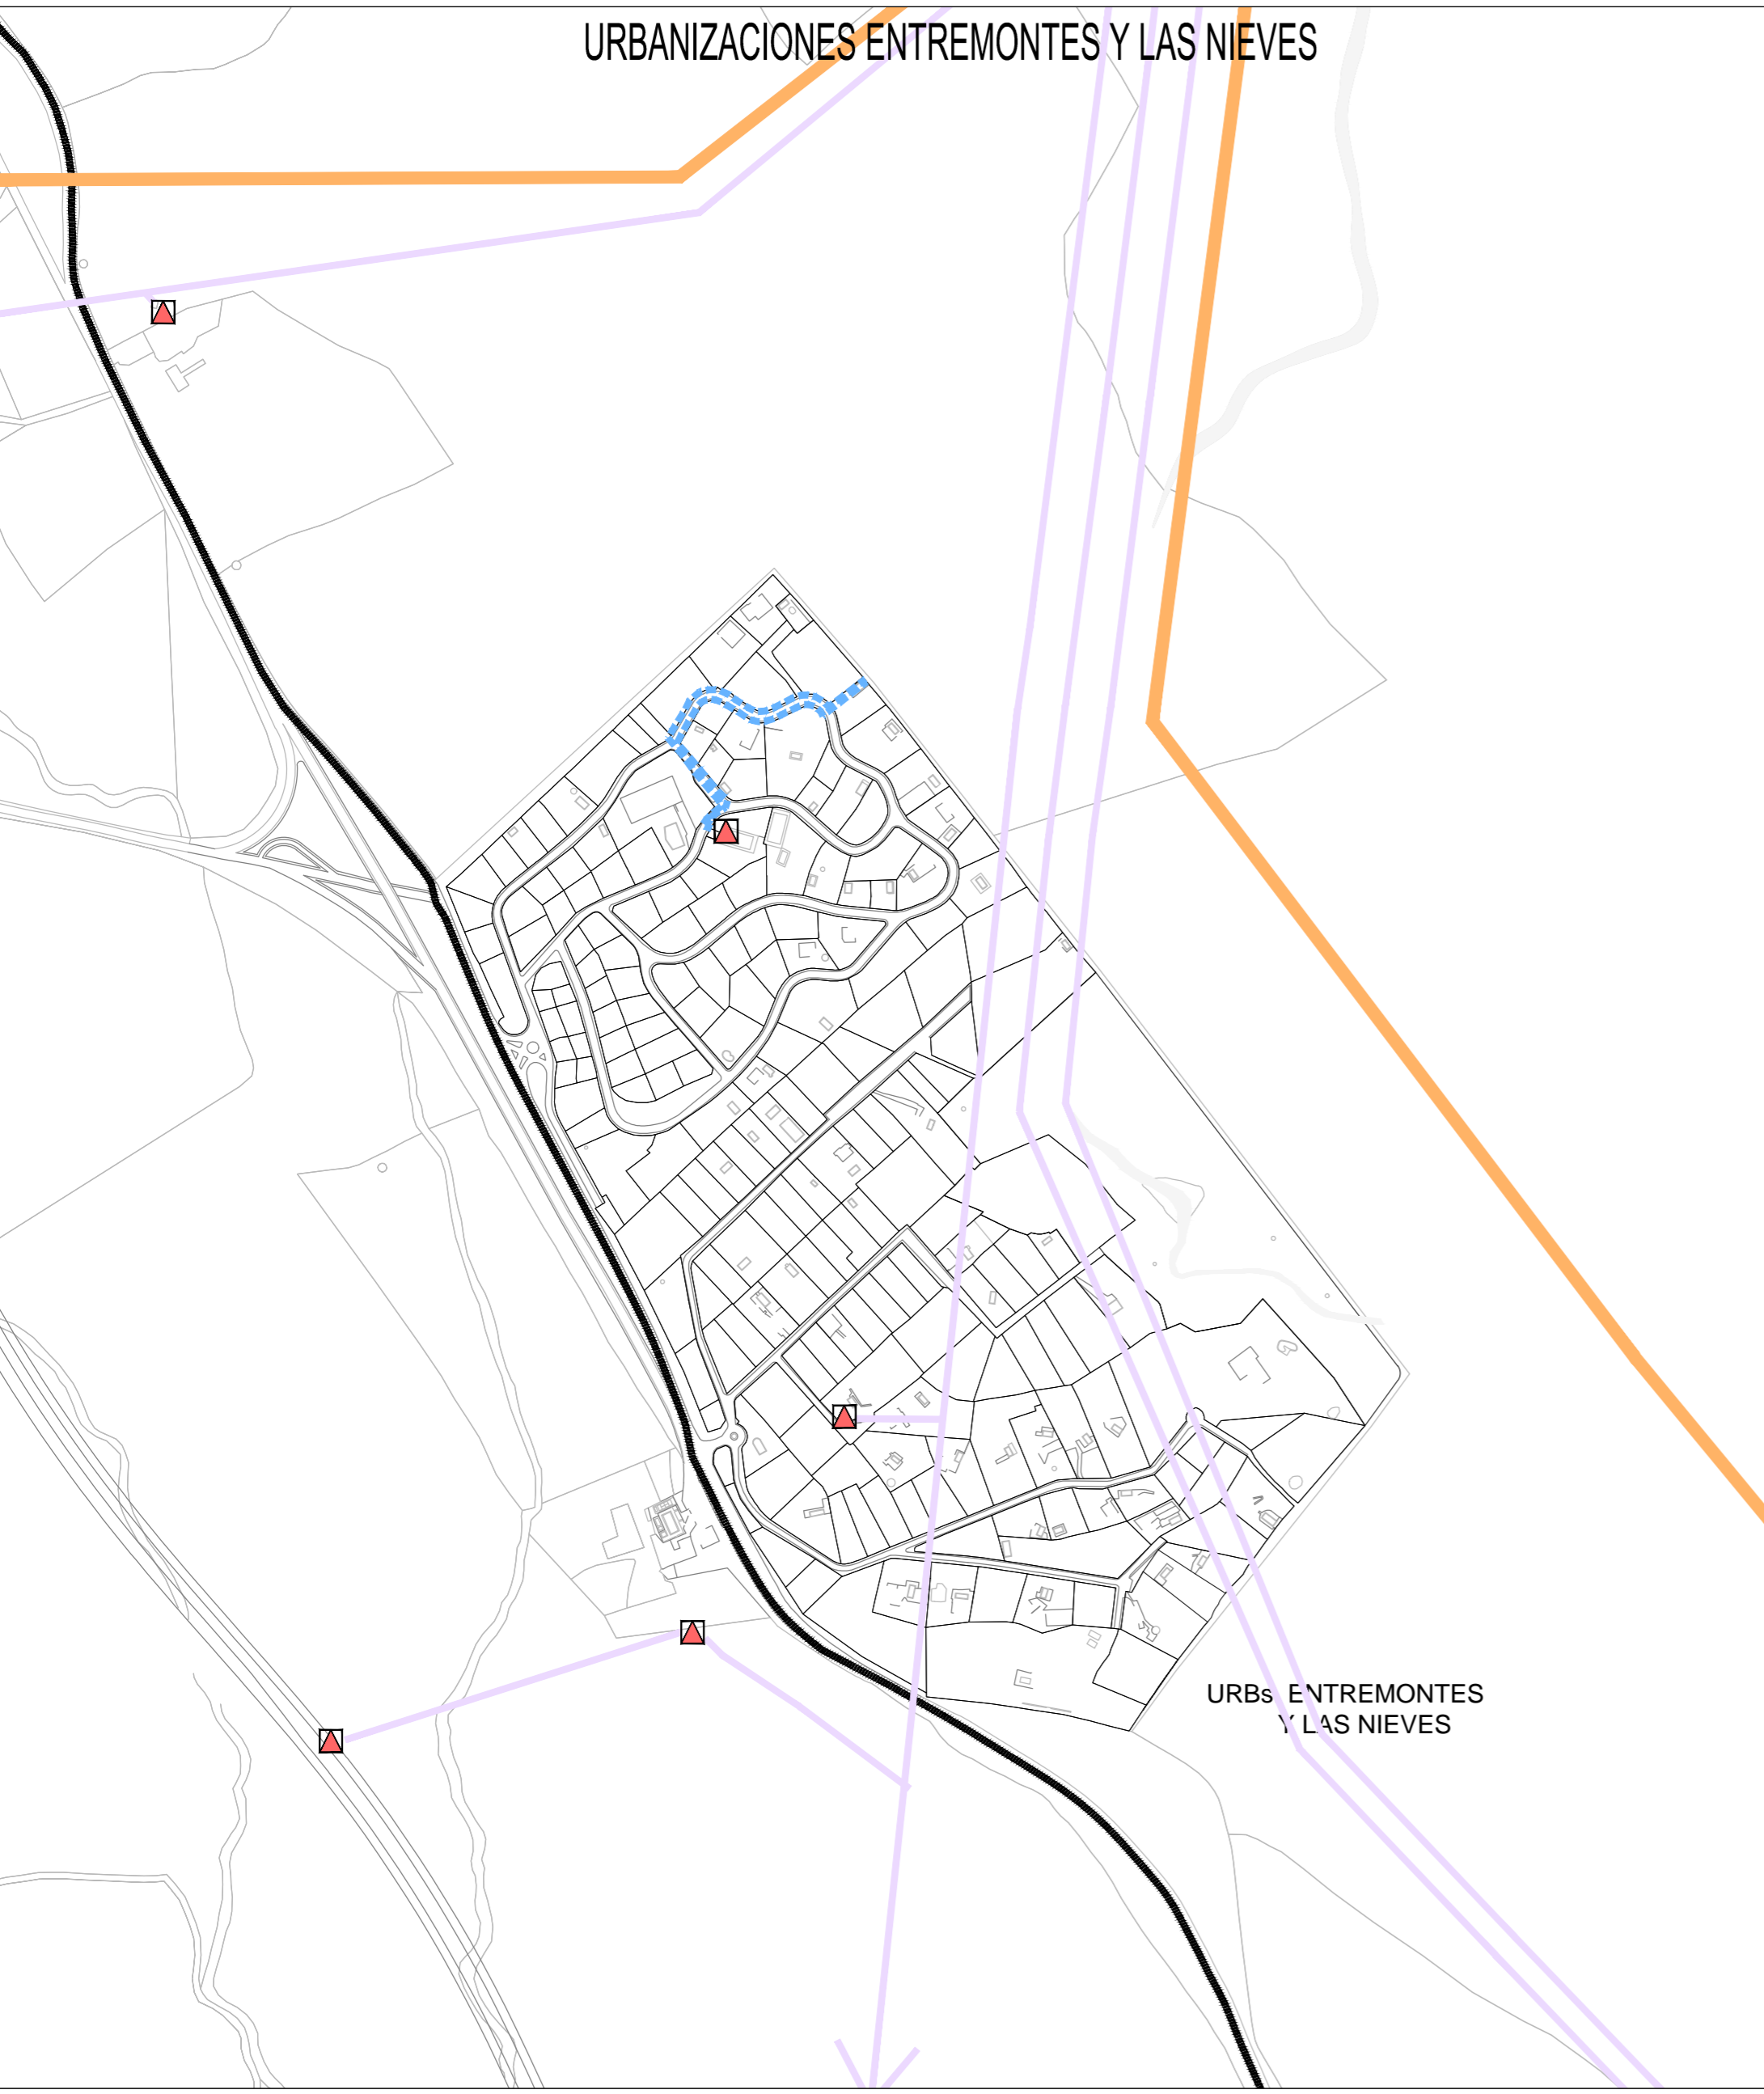





# URBANIZACIONES ENTREMONTES Y LAS NIEVES


# URBANIZACION EL CUCADERO



**INFRAESTRUCTURAS Y SERVICIOS DE ELECTRICIDAD**

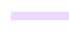 LÍNEA ELÉCTRICA DE 400 KV	 CENTRAL HIDRÁULICA
 LÍNEA ELÉCTRICA DE 220 KV	 SUBESTACIÓN
 LÍNEA ELÉCTRICA DE 132 KV	 CENTRO DE TRANSFORMACIÓN
 LÍNEA ELÉCTRICA DE MEDIA TENSIÓN AÉREA	
 LÍNEA ELÉCTRICA DE MEDIA TENSIÓN SUBTERRÁNEA	

## PLAN GENERAL DE ORDENACIÓN URBANÍSTICA DE GUILLENA

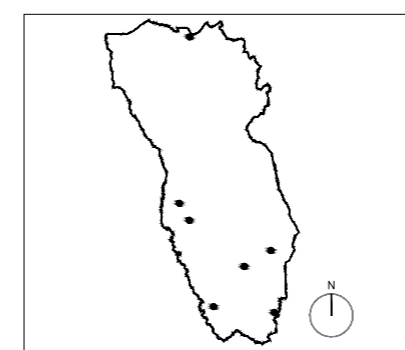

EXCMO. AYUNTAMIENTO DE GUILLENA

DOCUMENTO DE APROBACIÓN PROVISIONAL

PLANOS DE INFORMACIÓN

ESCALA 1/5.000

PLANO Nº 047

**IN-07.EN-C**



**URBANIZACIONES ENTREMONTES Y LAS NIEVES-EL CUCADERO**

INFRAESTRUCTURAS Y SERVICIOS DE ELECTRICIDAD

ABRIL 2018