


POLÍGONO INDUSTRIAL EL CERRO

POLÍGONO INDUSTRIAL EL ESPARRAGAL





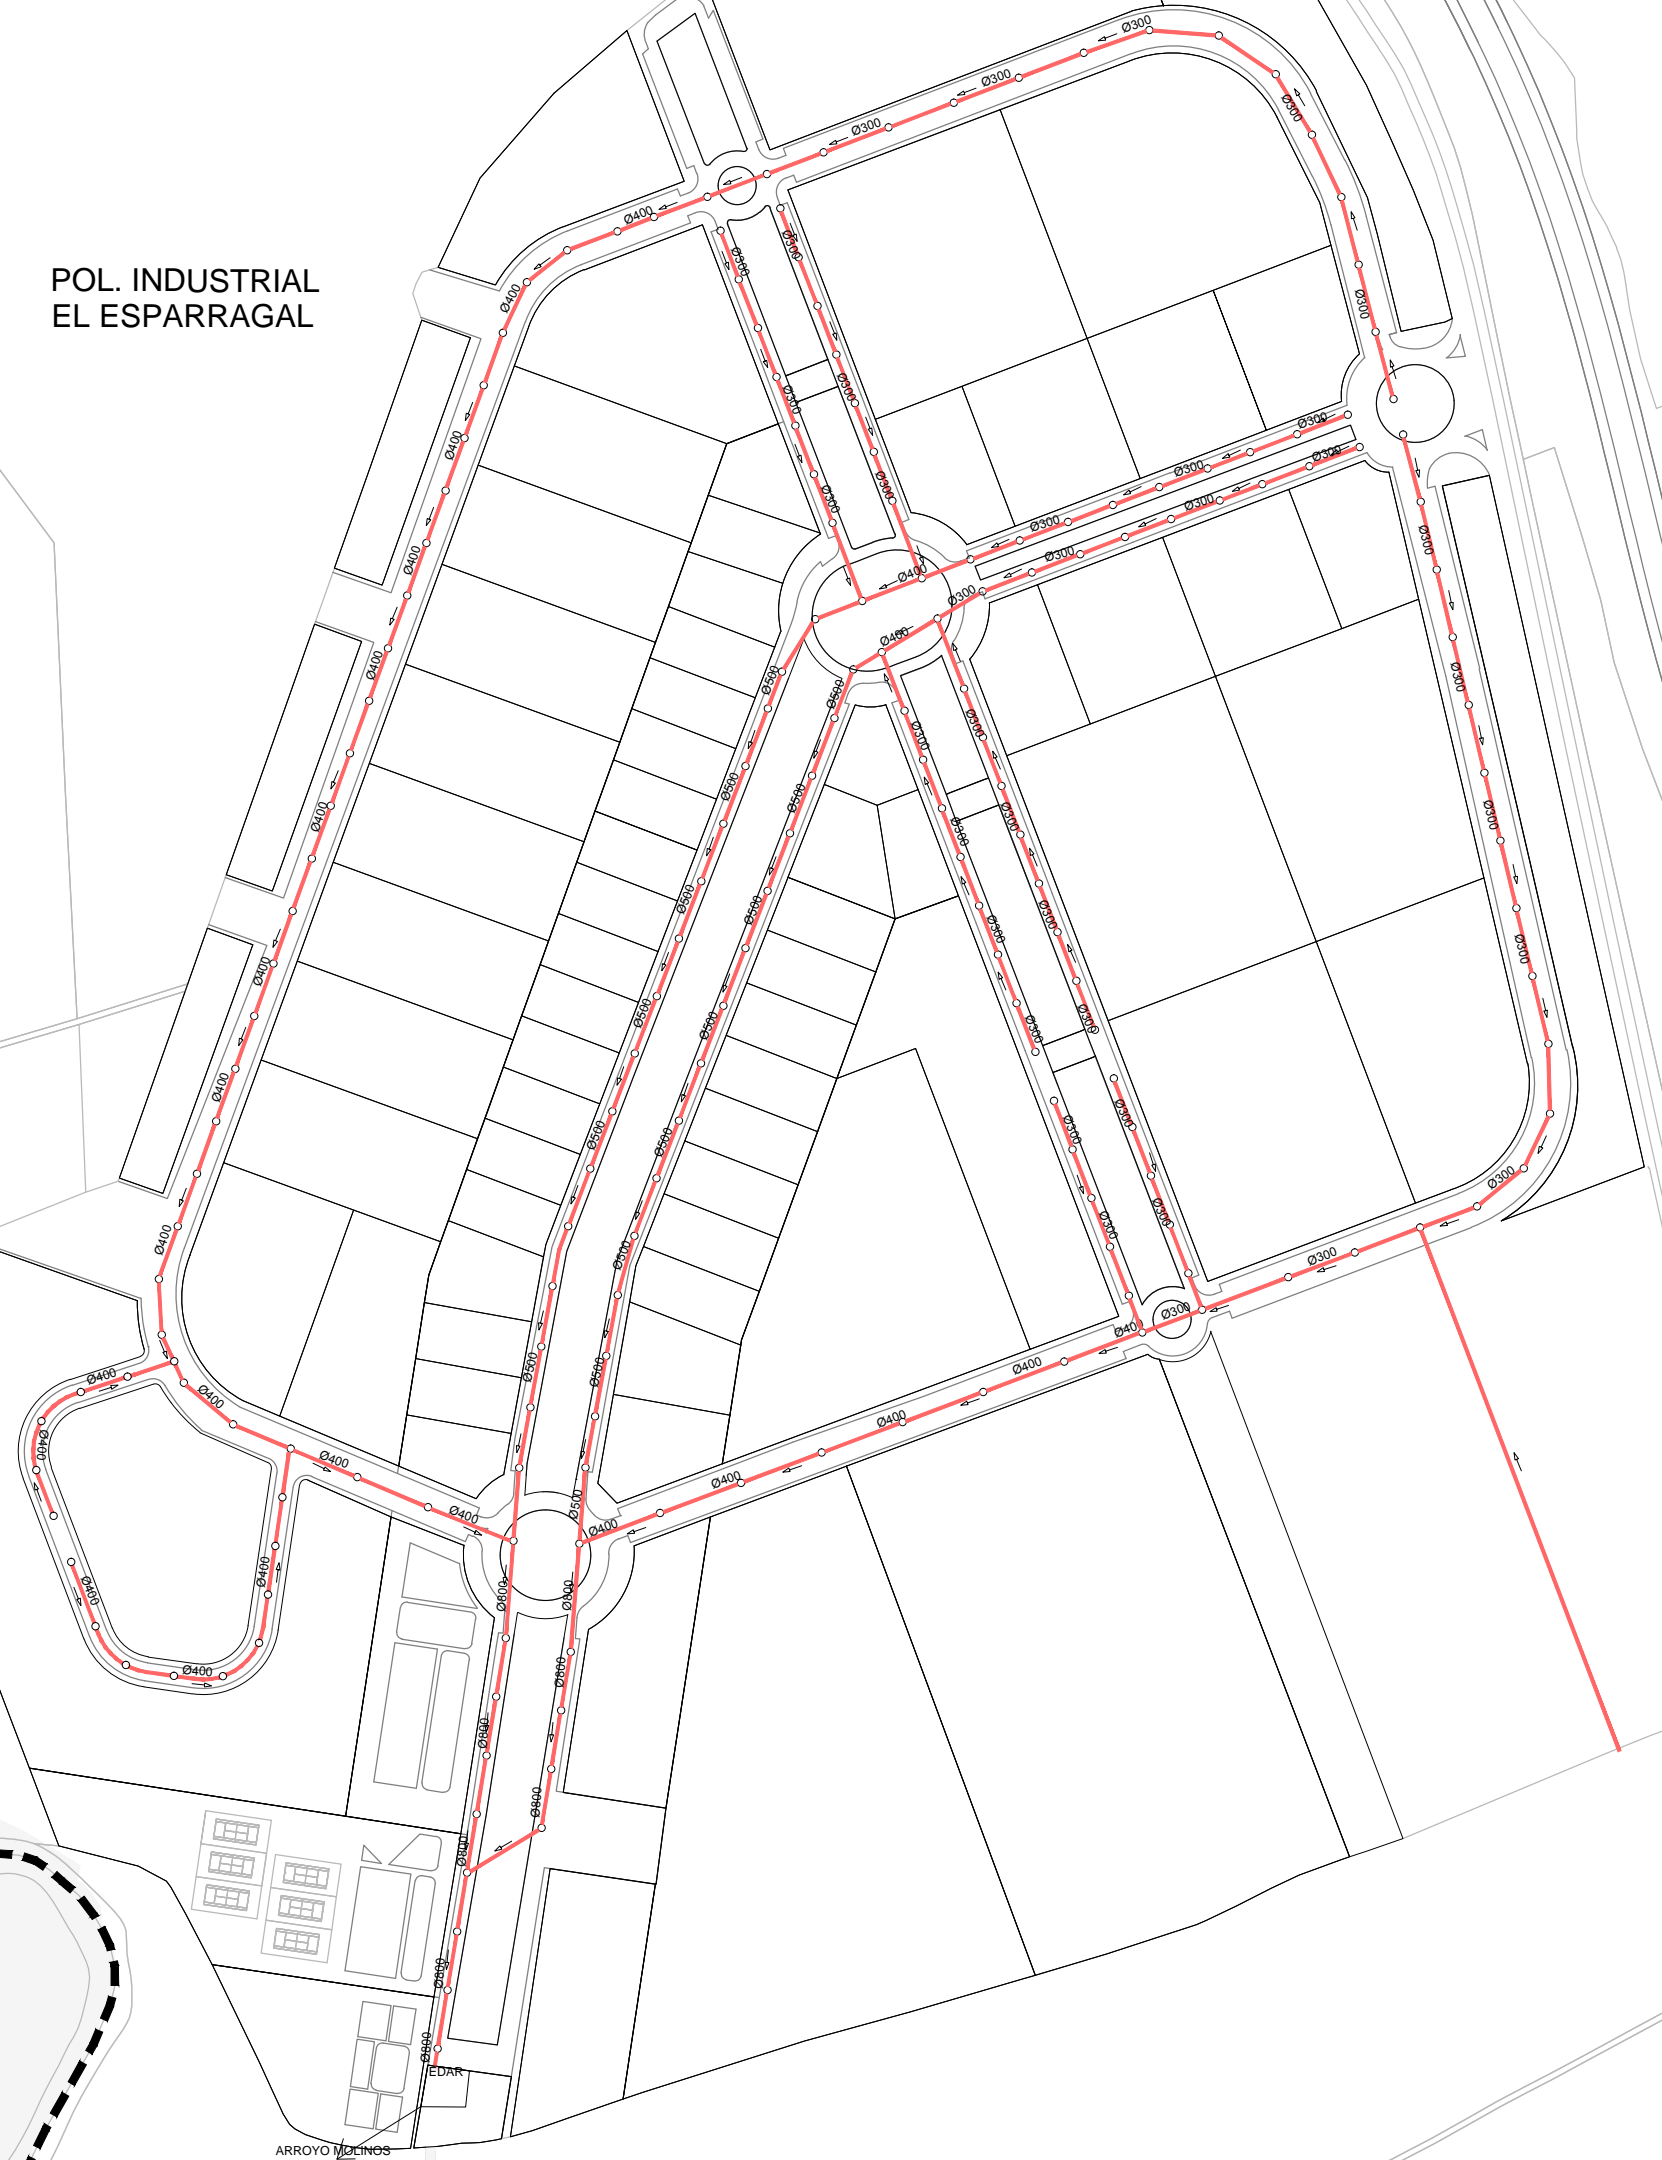


POL. INDUSTRIAL EL ESPARRAGAL




POL. INDUSTRIAL EL CERRO

INFRAESTRUCTURAS Y SERVICIOS DE SANEAMIENTO

-  RED DE SANEAMIENTO EXISTENTE
-  POZO DE REGISTRO
-  SENTIDO DE LA RED
-  DIÁMETRO DE LA RED
-  ENTUBAMIENTO ARROYO

PLAN GENERAL DE ORDENACIÓN URBANÍSTICA DE GUILLENA

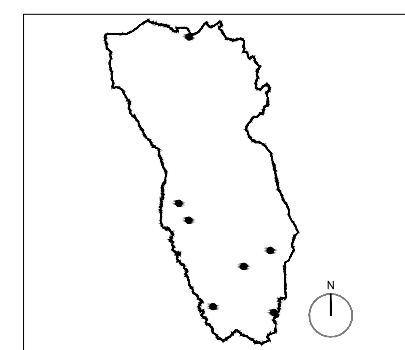

EXCMO. AYUNTAMIENTO DE GUILLENA

DOCUMENTO DE APROBACIÓN PROVISIONAL

PLANOS DE INFORMACIÓN

ESCALA 1/5.000

PLANO Nº 056

IN-09.CE-ES

POLÍGONO INDUSTRIAL EL CERRO-EL ESPARRAGAL

INFRAESTRUCTURAS Y SERVICIOS DE SANEAMIENTO

ABRIL 2018