

TORRE DE LA REINA

EDAR TORRE DE LA REINA

S.G.I.-S.3

S.G.I.

SUS-06

S.G.I.-S.5

EBAR TORRE DE LA REINA


S.G.I.-S.4

ARROYO BARBOLÍ

S.G.I.-S.6

13


6

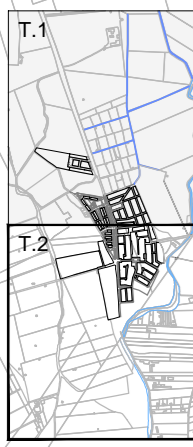


CLASIFICACIÓN DEL SUELO Y USOS GLOBALES	
SUELO URBANO	USOS GLOBALES
RESIDENCIAL	INDUSTRIAL
SUELO URBANO NO CONSOLIDADO	USOS GLOBALES
RESIDENCIAL	TERCIARIO
INDUSTRIAL	INDUSTRIAL
SUELO URBANIZABLE	SUELO URBANIZABLE SECTORIZADO
RESIDENCIAL	RESIDENCIAL
TERCIARIO	TERCIARIO
INDUSTRIAL	INDUSTRIAL
SUELO URBANIZABLE NO SECTORIZADO	USOS INCOMPATIBLES
USO INCOMPATIBLE INDUSTRIAL	USO INCOMPATIBLE RESIDENCIAL

SISTEMAS GENERALES	
S.G.E.L.	S.G. ESPACIOS LIBRES TERRITORIAL
S.G.E.Q.	SISTEMA GENERAL DE EQUIPAMIENTOS
S.G.V.	S.G. VIARIO TERRITORIAL
S.G.I.	SISTEMA GENERAL DE INFRAESTRUCTURAS
ÁMBITOS OBJETO DE ESPECIAL PROTECCIÓN	
BIC	BIENES DE INTERÉS CULTURAL (BIC)
EP	ENTORNO DE PROTECCIÓN

DOMINIO PÚBLICO Y SERVIDUMBRES	
D.P.H.	DOMINIO PÚBLICO HIDRÁULICO
Z.S.	ZONA DE SERVIDUMBRE (5 m)
Z.I.	ZONAS INUNDABLES (P.R. 500 AÑOS)
D.P.V.	D. P. VIAS PECUARIAS EXISTENTES

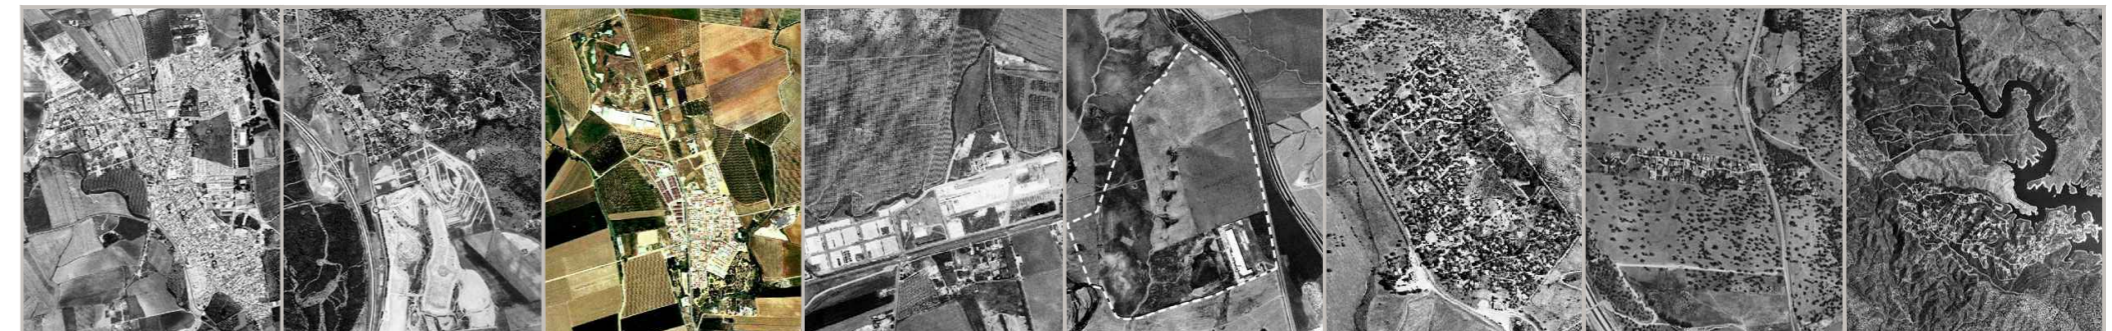

PLAN GENERAL DE ORDENACIÓN URBANÍSTICA DE GUILLENA

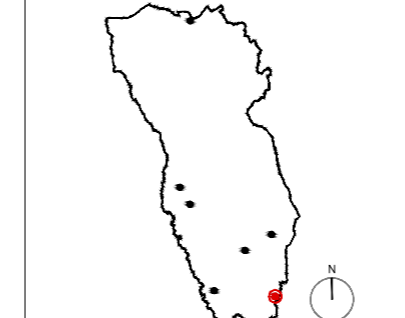

DOCUMENTO DE APROBACIÓN PROVISIONAL
PLANOS DE ORDENACIÓN

ESCALA 1/2.000
PLANO Nº 080
OE.N-01T.2

T.M. GUILLENA
ORDENACIÓN ESTRUCTURAL

ABRIL 2018

IDENTIFICACIÓN Y TIPO DE ACTUACIONES	
SUS	01
TIPO DE ACTUACIÓN	
SUC	SECTOR DE SUELO URBANO CONSOLIDADO
SUNC	SECTOR DE SUELO URBANO NO CONSOLIDADO
SUS	SECTOR DE SUELO URBANIZABLE SECTORIZADO
SUNS	SECTOR DE SUELO URBANIZABLE NO SECTORIZADO
ARI	ÁREA DE REFORMA INTERIOR
SGEL	SISTEMA GENERAL DE ESPACIOS LIBRES
SGEQ	SISTEMA GENERAL DE EQUIPAMIENTOS
SGI	SISTEMA GENERAL DE INFRAESTRUCTURAS
SGV	SISTEMA GENERAL VIARIO
SECUCENCIA DE IDENTIFICACIÓN	
G	GUILLENA
P	LAS PAJANOSAS
T	TORRE DE LA REINA
CE	URB. EL CERRO
ES	EL ESPARRAGAL
EN	URB. ENTREMONTES
C	EL CUADERO
LS	LAGOS DEL SERRANO