


URB. LAGOS DEL SERRANO

CLASIFICACIÓN DEL SUELO Y USOS GLOBALES		SISTEMAS GENERALES		DOMINIO PÚBLICO Y SERVIDUMBRES	
<b>SUELO URBANO CONSOLIDADO</b>	<b>USOS GLOBALES</b>	<b>S.G.E.T.</b> S.G. ESPACIOS LIBRES TERRITORIAL	<b>S.G.E.L.</b> S.G.E.L.	<b>DOMINIO PÚBLICO HIDRAÚLICO</b>	<b>ZONA DE SERVIDUMBRE (5 m)</b>
RESIDENCIAL	RESIDENCIAL	<b>S.G.E.Q.</b> SISTEMA GENERAL DE EQUIPAMIENTOS	<b>S.G.V.</b> S.G.V.	<b>ZONAS INUNDABLES (P.R. 500 AÑOS)</b>	<b>D. P. VÍAS PECUARIAS EXISTENTES</b>
INDUSTRIAL	INDUSTRIAL	<b>S.G.V.T.</b> S.G. VIARIO TERRITORIAL	<b>S.G.I.</b> S.G.I.	<b>ZONA DE PROTECCIÓN (art. 7.48.5.d NNG6)</b>	
<b>SUELO URBANO NO CONSOLIDADO</b>	<b>USOS GLOBALES</b>	<b>ÁMBITOS OBJETO DE ESPECIAL PROTECCIÓN</b>			
RESIDENCIAL	RESIDENCIAL	<b>BIENES DE INTERÉS CULTURAL (BIC)</b>			
TERCIARIO	TERCIARIO	1. Iglesia de Nuestra Señora de la Gracia (proyecto por PGOU)			
INDUSTRIAL	INDUSTRIAL	2. Casa de la Torre de la Reina			
<b>SUELO URBANIZABLE SECTORIZADO</b>	<b>USOS GLOBALES</b>	3. Cortijo de la Torre de la Reina			
RESIDENCIAL	RESIDENCIAL	<b>ENTORNO DE PROTECCIÓN</b>			
TERCIARIO	TERCIARIO	NOTA: Numeración referida al Documento Tomo VI. Catálogo			
INDUSTRIAL	INDUSTRIAL	<b>IDENTIFICACIÓN Y TIPO DE ACTUACIONES</b>			
<b>SUELO URBANIZABLE NO SECTORIZADO</b>	<b>USOS GLOBALES</b>	<b>SUS</b> - 01			
RESIDENCIAL	RESIDENCIAL	<b>TIPO DE ACTUACIÓN</b>			
TERCIARIO	TERCIARIO	SUC : SECTOR DE SUELO URBANO CONSOLIDADO			
INDUSTRIAL	INDUSTRIAL	SGEL : SISTEMA GENERAL DE ESPACIOS LIBRES			
<b>USOS INCOMPATIBLES</b>	<b>DELIMITACIÓN DE SUS</b>	SUNUC : SECTOR DE SUELO URBANO NO CONSOLIDADO			
USO INCOMPATIBLE INDUSTRIAL	USO INCOMPATIBLE INDUSTRIAL	SSEQ : SISTEMA GENERAL DE EQUIPAMIENTOS			
USO INCOMPATIBLE RESIDENCIAL	USO INCOMPATIBLE RESIDENCIAL	SUS : SECTOR DE SUELO URBANIZABLE SECTORIZADO			
		SGI : SISTEMA GENERAL DE INFRAESTRUCTURAS			
		SUN : SECTOR DE SUELO URBANIZABLE NO SECTORIZADO			
		SGV : SISTEMA GENERAL VIARIO			
		ARI : ÁREA DE REFORMA INTERIOR			
		<b>SECUCENCIA DE IDENTIFICACIÓN</b>			
		G : GUILLENA			
		P : LAS PAJANOSAS			
		T : TORRE DE LA REINA			
		CE : EL CERRO			
		ES : EL ESPARRAGAL			
		URB : ENTREMONTES			
		C : EL CUADRO			
		LS : LAGOS DEL SERRANO			

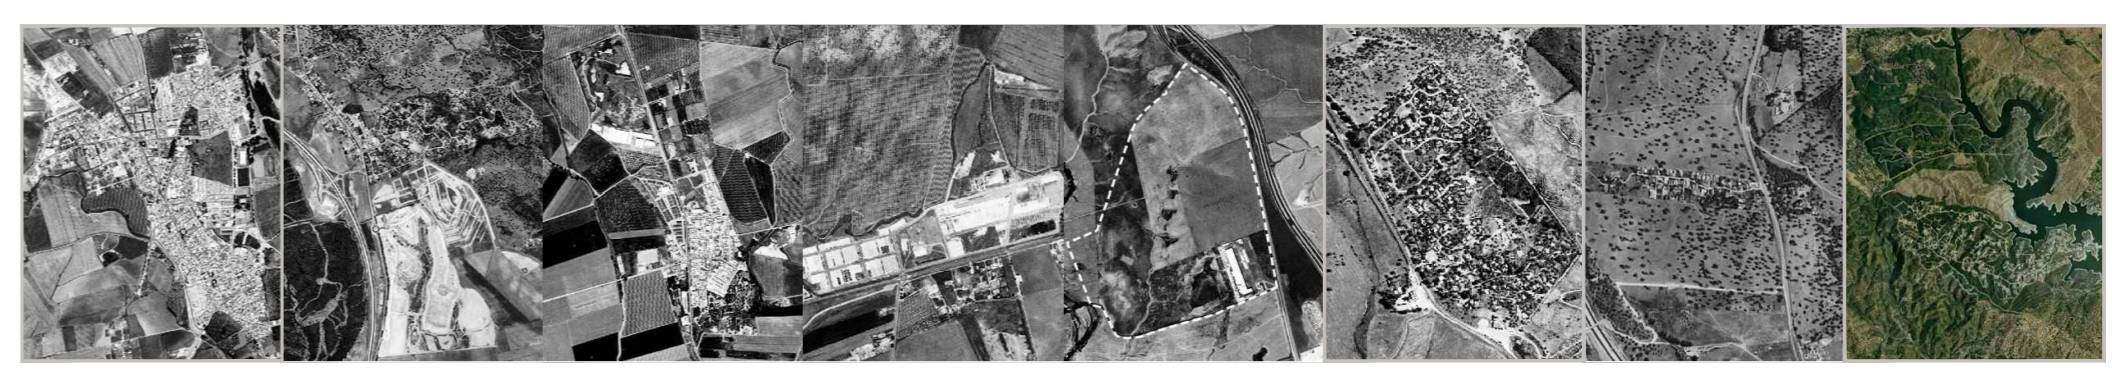

## PLAN GENERAL DE ORDENACIÓN URBANÍSTICA DE GUILLENA

		DOCUMENTO DE APROBACIÓN PROVISIONAL	ESCALA	PLANO Nº 083
		PLANOS DE ORDENACIÓN	1/2.000	OE.N-01LS.3
		<b>T.M. GUILLENA</b> ORDENACIÓN ESTRUCTURAL ABRIL 2018		