


PROYECTO DE RED DE ABASTECIMIENTO

RED DE ABASTECIMIENTO EXISTENTE

- RED DE ABASTECIMIENTO EXISTENTE
- RED DE ABASTECIMIENTO EMASESA
- RED DE ABASTECIMIENTO EMUSIN
- VÁLVULA DE CIERRE
- ARQUETA DE PASO
- DEPÓSITO DE AGUA POTABLE
- ESTACIÓN DE TRATAMIENTO DE AGUAS POTABLES
- POZO DE EMERGENCIA
- ESTACIÓN DE BOMBEO
- TOMA DE RED DE ABASTECIMIENTO DE EMASESA

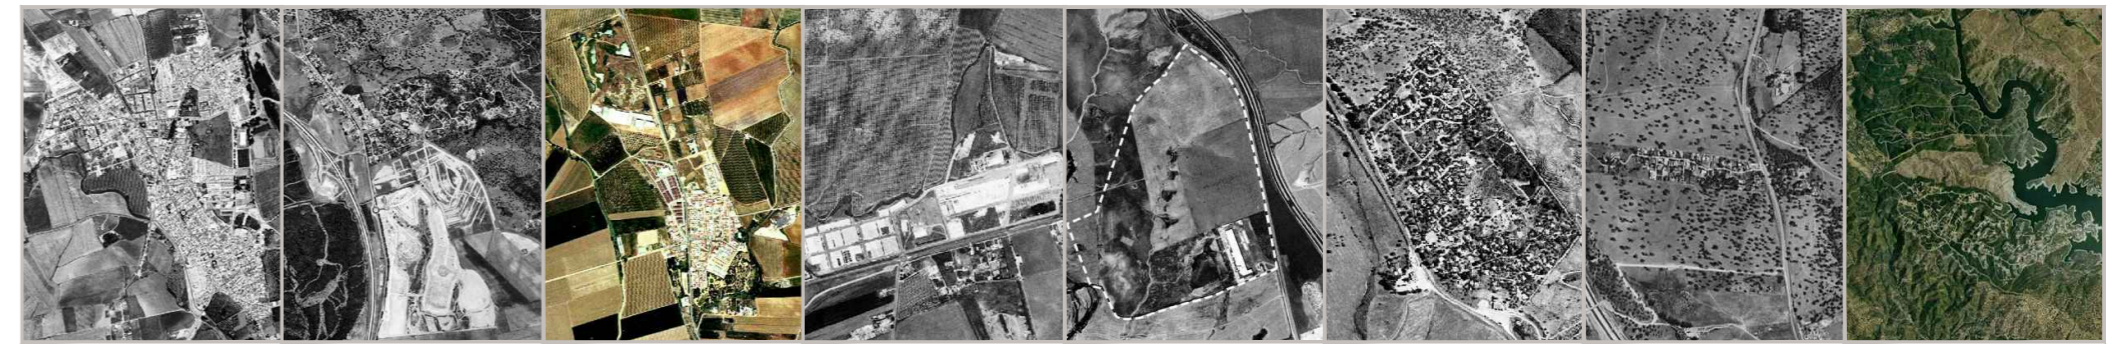

PLAN GENERAL DE ORDENACIÓN URBANÍSTICA DE GUILLENA

	<p>EXCMO. AYUNTAMIENTO DE GUILLENA</p>	<p>DOCUMENTO DE APROBACIÓN PROVISIONAL</p> <p>PLANOS DE ORDENACIÓN</p>	<p>ESCALA</p> <p>1/5.000</p>	<p>PLANO Nº 110</p> <p>OE.N-05T/LS</p>
<p>T.M. GUILLENA</p> <p>INFRAESTRUCTURAS. RED DE ABASTECIMIENTO</p> <p style="font-size: small;">ABRIL 2018</p>				