


PROYECTO DE RED DE SANEAMIENTO	
<b>RED DE SANEAMIENTO EXISTENTE</b>	<b>RED DE SANEAMIENTO PROPUESTA</b>
— RED DE SANEAMIENTO EXISTENTE	— RED DE SANEAMIENTO PROPUESTO
— COLECTOR EN EJECUCIÓN	□ ESTACIÓN DEPURADORA DE AGUAS RESIDUALES PROPUESTA
□ ESTACIÓN DEPURADORA DE AGUAS RESIDUALES EXISTENTE	□ ESTACIÓN DE BOMBEO DE AGUAS RESIDUALES PROPUESTA
⊠ ESTACIÓN DE BOMBEO DE AGUAS RESIDUALES EXISTENTE	□ S.G.1.S.2 SISTEMAS GENERALES PROPUESTOS
○ POZO DE REGISTRO	□ PEMU-01 PLANES ESPECIALES DE MEJORA URBANA PROPUESTOS
— SENTIDO DE LA RED	

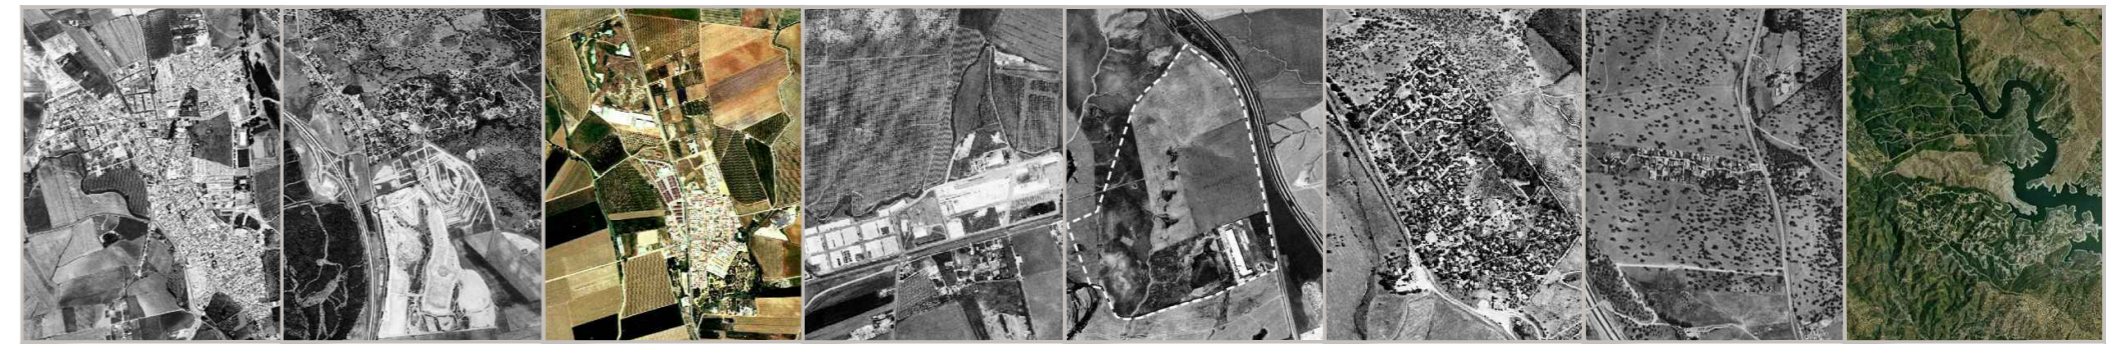

## PLAN GENERAL DE ORDENACIÓN URBANÍSTICA DE GUILLENA

		DOCUMENTO DE APROBACIÓN PROVISIONAL	ESCALA	PLANO Nº 115
		PLANOS DE ORDENACIÓN	1/5.000	OE.N-06T/LS
		<b>T.M. GUILLENA</b> INFRAESTRUCTURAS. RED DE SANEAMIENTO <small>ABRIL 2018</small>		