


**PROYECTO DE RED DE SANEAMIENTO**

**RED DE SANEAMIENTO EXISTENTE**

- RED DE SANEAMIENTO EXISTENTE
- COLECTOR EN EJECUCIÓN
- ESTACIÓN DEPURADORA DE AGUAS RESIDUALES EXISTENTE
- ESTACIÓN DE BOMBEO DE AGUAS RESIDUALES EXISTENTE
- POZO DE REGISTRO
- SENTIDO DE LA RED

**RED DE SANEAMIENTO PROPUESTA**

- RED DE SANEAMIENTO PROPUESTA
- ESTACIÓN DEPURADORA DE AGUAS RESIDUALES PROPUESTA
- ESTACIÓN DE BOMBEO DE AGUAS RESIDUALES PROPUESTA
- SISTEMAS GENERALES PROPUESTOS
- PEMU-01 PLANES ESPECIALES DE MEJORA URBANA PROPUESTOS

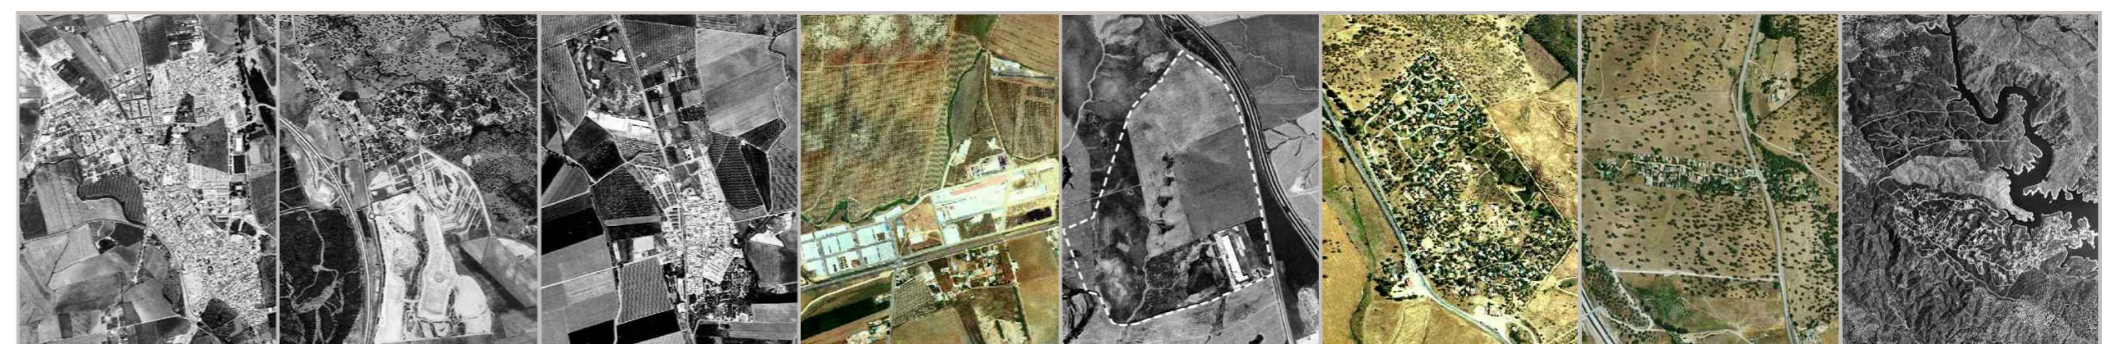

**PLAN GENERAL DE ORDENACIÓN URBANÍSTICA DE GUILLENA**

	<p>EXCMO. AYUNTAMIENTO DE GUILLENA</p>	<p>DOCUMENTO DE APROBACIÓN PROVISIONAL</p> <p>PLANOS DE ORDENACIÓN</p>	<p>ESCALA</p> <p>1/5.000</p>	<p>PLANO Nº 117</p> <p>OE.N-06CE/ENC</p>
<p>IZMA CONSULTORES</p>		<p><b>T.M. GUILLENA</b></p> <p>INFRAESTRUCTURAS. RED DE SANEAMIENTO</p> <p>ABRIL 2018</p>		