

USOS Y TIPOLOGÍAS

USOS FORMENORIZADOS	SUC	SUNC
RESIDENCIAL	[SUC]	[SUNC]
C.H. - CASCO HISTÓRICO		
U.T. - URBANA TRADICIONAL		
U.N.T. - URBANO NO TRADICIONAL		
C.J. - CIUDAD JARDÍN		
INDUSTRIAL	[SUC]	[SUNC]
I. - INDUSTRIAL		
TERCIARIO	[SUC]	[SUNC]
S.T. - SERVICIOS TERCIARIOS		
T.C. - TERCIARIO COMERCIAL		
T.H. - TERCIARIO HOTELERO		
ESPACIOS LIBRES	[SUC]	[SUNC]
DEPORTIVO	[SUC]	[SUNC]
DOTACIONES (1)	[DP]	
(2) Véase Sistemas		
U. GLOBALES	SUS	SUNS
RESIDENCIAL	[SUS]	[SUNS]
TERCIARIO	[SUS]	[SUNS]
INDUSTRIAL	[SUS]	[SUNS]

SISTEMAS

SISTEMAS GENERALES	EXISTENTE	PROYECTADO
SISTEMA GENERAL DE E.L. TERRITORIAL	[SGEL]	[SGEL]
SISTEMA GENERAL DE ESPACIOS LIBRES	[SGEL]	[SGEL]
SISTEMA GENERAL DE EQUIPAMIENTOS	[SGEQ]	[SGEQ]
[D] - DOCENTE	[SGEQ]	[SGEQ]
[DP] - DEPORTIVO	[SGEQ]	[SGEQ]
[SIPS] - ADMINISTRATIVO / COMERCIAL	[SGEQ]	[SGEQ]
[SIPS] - ASISTENCIAL / SOCIAL	[SGEQ]	[SGEQ]
[SIPS] - SANITARIO / CULTURAL	[SGEQ]	[SGEQ]
[SIPS] - RELIGIOSO / CEMENTERIO	[SGEQ]	[SGEQ]
SISTEMA GENERAL VIARIO TERRITORIAL	[SGV]	[SGV]
SISTEMA GENERAL VIARIO	[SGV]	[SGV]
SISTEMA GENERAL DE INFRAESTRUCTURAS	[SGI]	[SGI]
SISTEMA LOCAL DE ESPACIOS LIBRES	[SLEL]	[SLEL]
[J] - JARDINES	[SLEL]	[SLEL]
[AJ] - ÁREAS DE JUEGO	[SLEL]	[SLEL]
[PL] - PLAZA	[SLEL]	[SLEL]
[PV] - PROTECCIÓN DE VIARIO	[SLEL]	[SLEL]
SISTEMA LOCAL DE EQUIPAMIENTOS	[SLEQ]	[SLEQ]
[D] - DOCENTE	[SLEQ]	[SLEQ]
[DP] - DEPORTIVO	[SLEQ]	[SLEQ]
[SIPS] - SOCIAL / CULTURAL / COMERCIAL	[SLEQ]	[SLEQ]
SISTEMA LOCAL DE INFRAESTRUCTURAS	[SUI]	[SUI]

CATÁLOGO DE ELEMENTOS PROTEGIDOS

BIENES DE INTERÉS CULTURAL (BIC) [1]

ENTORNO DE PROTECCIÓN [2]

ELEMENTOS PROTEGIDOS POR PGOU [2]

NOTA: Numeración referida al Documento de Catálogo

ALINEACIONES

ALINEACIONES EXTERIORES EXISTENTES [3]

NUEVAS ALINEACIONES [4]

CLASES DE SUELO. LÍMITES

SUELO URBANO CONSOLIDADO [5]

SUELO URBANO SIMPLE DE VIARIO [6]

PEMI: PLAN ESPECIAL DE MEJORA URBANA [7]

AFD-2: ACTUAC. PROTEC. ZONA INUNDABLE [8]

SUELO URBANO NO CONSOLIDADO [9]

ARI: AREA DE REFORMA INTERIOR [10]

SUELO URBANIZABLE [11]

OTRAS DETERMINACIONES GRÁFICAS

LÍMITE MUNICIPAL [12]


DOMINIO PÚBLICO HIDRÁULICO [13]

ZONA DE SERVIDUMBRE (5 m) [14]


ZONAS INUNDABLES (P.R. 500 AÑOS) [15]

ZONA DE PROTECCIÓN (art. 7.48.8.d) NNGG) [16]

NOTA: (*) = Propiedad Privada.

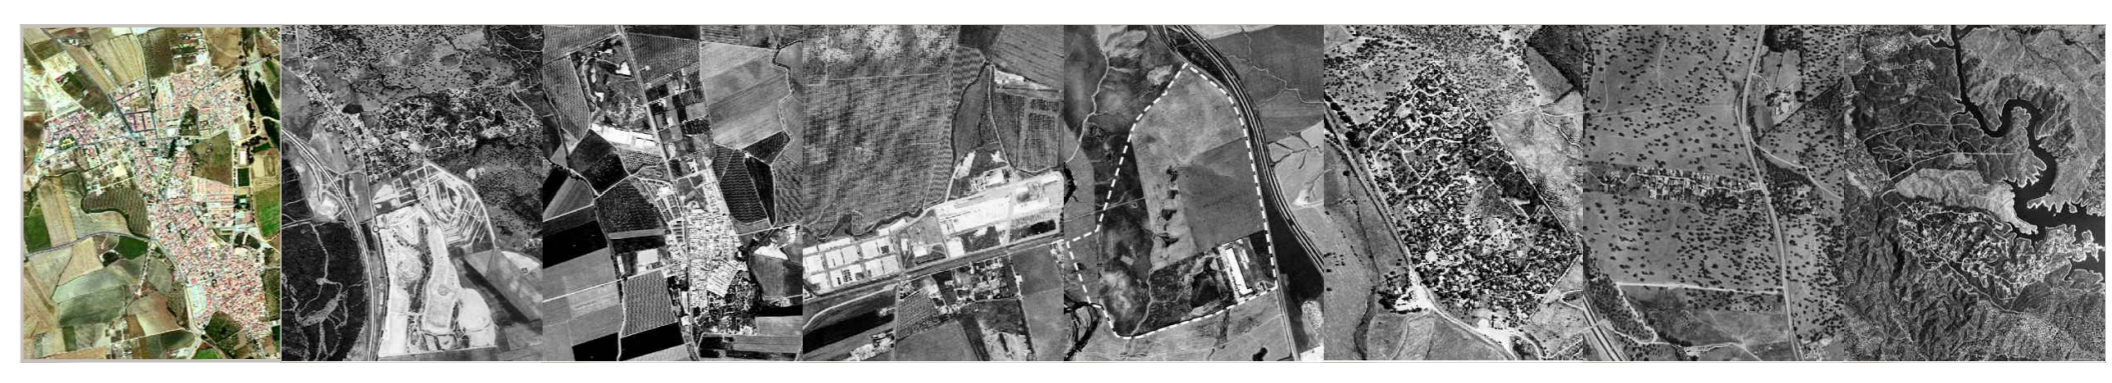

PLAN GENERAL DE ORDENACIÓN URBANÍSTICA DE GUILLENA

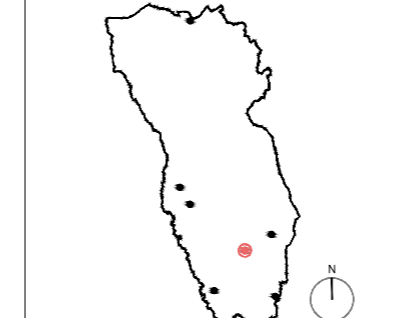

DOCUMENTO DE APROBACIÓN PROVISIONAL
PLANOS DE ORDENACIÓN

ESCALA 1/2.000
PLANO Nº 119
OC.N-01G.1



T.M. GUILLENA
ORDENACIÓN COMPLETA
ABRIL 2016