

USOS Y TIPOLOGÍAS

RESIDENCIAL	SUC	SUNC
INDUSTRIAL	SUC	SUNC
ESPACIOS LIBRES	EL	EL
DEPORTIVO	SUC	SUNC
DOTACIONES (1)	DP	DP

USOS FORMENORIZADOS

CH	- CASCO HISTÓRICO	SUC
U.T.	- URBANA TRADICIONAL	SUNC
U.N.E.	- URBANA NO TRADICIONAL	SUNC
C.J.	- CIUDAD JARDÍN	SUNC
I	- INDUSTRIAL	SUC
T	- TERCIARIO	SUNC
S.T.	- SERVICIOS TERCIARIOS	SUC
T.C.	- TERCIARIO COMERCIAL	SUNC
T.H.	- TERCIARIO HOTELERO	SUNC
T2	- TERCIARIO EL CERRO	SUNC

U. GLOBALES

RESIDENCIAL	SUS	SUNS
TERCIARIO	SUS	SUNS
INDUSTRIAL	SUS	SUNS

SISTEMAS

SISTEMAS GENERALES

SISTEMA GENERAL DE EL TERRITORIAL	EXISTENTE	PROYECTADO
SISTEMA GENERAL DE ESPACIOS LIBRES	SGEL	SGEL
SISTEMA GENERAL DE EQUIPAMIENTOS	SGEQ	SGEQ
SISTEMA GENERAL VIARIO TERRITORIAL	SGVT	SGVT
SISTEMA GENERAL VIARIO	SGV	SGV
SISTEMA GENERAL DE INFRAESTRUCTURAS	SGI	SGI
SISTEMA LOCAL DE ESPACIOS LIBRES	SLEL	SLEL
SISTEMA LOCAL DE EQUIPAMIENTOS	SLEQ	SLEQ
SISTEMA LOCAL DE INFRAESTRUCTURAS	SLI	SLI


SISTEMAS LOCALES

SISTEMA LOCAL DE ESPACIOS LIBRES	J	J
SISTEMA LOCAL DE EQUIPAMIENTOS	D	D
SISTEMA LOCAL DE INFRAESTRUCTURAS	PL	PL

CATÁLOGO DE ELEMENTOS PROTEGIDOS

BIENES DE INTERÉS CULTURAL (BIC)	1
ENTORNO DE PROTECCIÓN	2
ELEMENTOS PROTEGIDOS POR PGOU	2
ALINEACIONES	
ALINEACIONES EXTERIORES EXISTENTES	
ALINEACIONES EXISTENTES	
ALINEACIONES NUEVAS	
CLASES DE SUELO. LÍMITES	
SUELO URBANO CONSOLIDADO	
SUELO URBANO NO CONSOLIDADO	
SUELO URBANIZABLE	
OTRAS DETERMINACIONES GRÁFICAS	
LÍMITE MUNICIPAL	
DOMINIO PÚBLICO HIDRÁULICO	
ZONA DE SERVIDUMBRE (5 m)	
ZONAS INUNDABLES (P.R. 500 AÑOS)	
ZONA DE PROTECCIÓN (OHL 7.48.5.0 NN00)	

NOTA: (*) de Propiedad Privada.

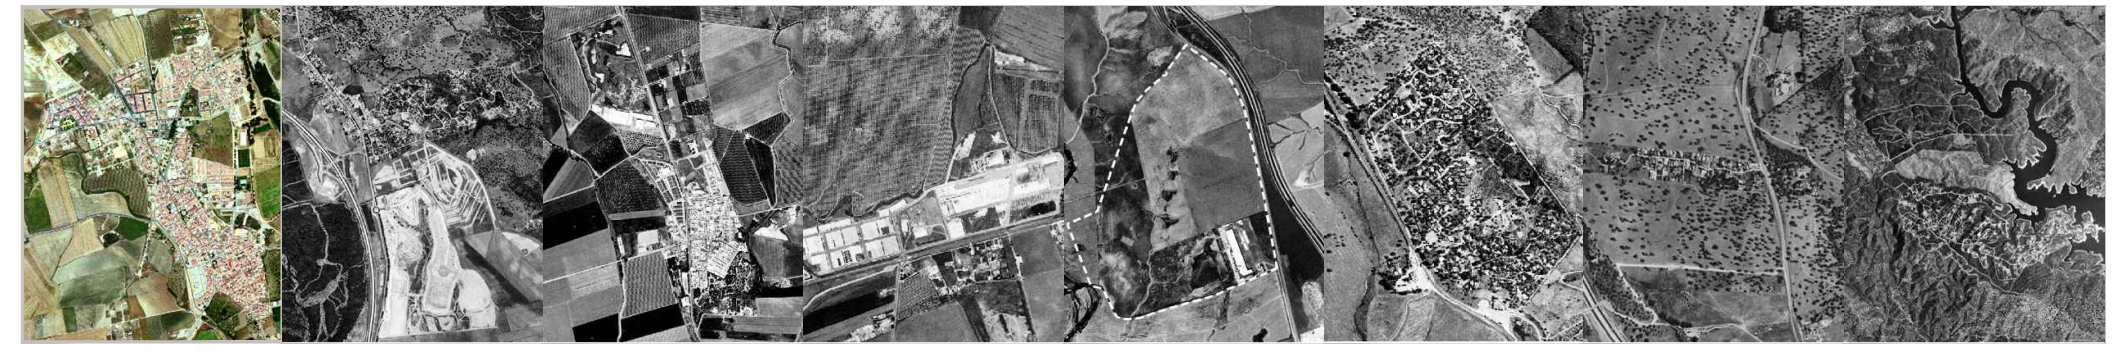

PLAN GENERAL DE ORDENACIÓN URBANÍSTICA DE GUILLENA

		DOCUMENTO DE APROBACIÓN PROVISIONAL	ESCALA	PLANO Nº 120
		PLANOS DE ORDENACIÓN	1/2.000	OC.N-01G.2
		T.M. GUILLENA ORDENACIÓN COMPLETA ABRIL 2016		