

USOS Y TIPOLOGÍAS


RESIDENCIAL	SUC	SUNC
C.H. - CASO HISTÓRICO		
U.T. - URBANA TRADICIONAL		
U.N.T. - URBANA NO TRADICIONAL		
C.J. - CIUDAD JARDÍN		
INDUSTRIAL	SUC	SUNC
I. - INDUSTRIAL		
TERCIARIO	SUC	SUNC
S.T. - SERVICIOS TERCIARIOS		
T.C. - TERCIARIO COMERCIAL		
T.H. - TERCIARIO HOTELERO		
ESPACIOS LIBRES	SUC	SUNC
DEPORTIVO	SUC	SUNC
DOTACIONES (1)	SUC	SUNC
U. GLOBALES	SUC	SUNC
RESIDENCIAL	SUC	SUNC
TERCIARIO	SUC	SUNC
INDUSTRIAL	SUC	SUNC

SISTEMAS

SISTEMAS GENERALES	EXISTENTE	PROYECTADO
SISTEMA GENERAL DE EL TERRITORIAL	SGEL	SGEL
SISTEMA GENERAL DE ESPACIOS LIBRES	SGEL	SGEL
SISTEMA GENERAL DE EQUIPAMIENTOS	SGEQ	SGEQ
(DP) - DEPORTIVO	SGEQ	SGEQ
(AS) - ADMINISTRATIVO / COMERCIAL	SGEQ	SGEQ
(AS) - ASISTENCIAL / SOCIAL	SGEQ	SGEQ
(AS) - SANITARIO / CULTURAL	SGEQ	SGEQ
(AS) - RELIGIOSO / CEMENTERIO	SGEQ	SGEQ
SISTEMA GENERAL VIARIO TERRITORIAL	SGV	SGV
SISTEMA GENERAL VIARIO	SGV	SGV
SISTEMA GENERAL DE INFRAESTRUCTURAS	SGI	SGI
SISTEMA LOCAL DE ESPACIOS LIBRES	SLEL	SLEL
(J) - JARDINES	SLEL	SLEL
(AJ) - ÁREAS DE JUEGO	SLEL	SLEL
(PL) - PLAZA	SLEL	SLEL
(PV) - PROTECCIÓN DE VIARIO	SLEL	SLEL
SISTEMA LOCAL DE EQUIPAMIENTOS	SLEQ	SLEQ
(D) - DOCENTE	SLEQ	SLEQ
(DP) - DEPORTIVO	SLEQ	SLEQ
(SPS) - SOCIAL / CULTURAL / COMERCIAL	SLEQ	SLEQ
SISTEMA LOCAL DE INFRAESTRUCTURAS	SLI	SLI

CATÁLOGO DE ELEMENTOS PROTEGIDOS

BIENES DE INTERÉS CULTURAL (BIC)	1
ENTORNO DE PROTECCIÓN	2
ELEMENTOS PROTEGIDOS POR PGOU	2
ALINEACIONES	
ALINEACIONES EXTERIORES EXISTENTES	
ALINEACIONES EXISTENTES	
ALINEACIONES NUEVAS	
CLASES DE SUELO. LÍMITES	
SUELO URBANO CONSOLIDADO	
- ASV ACTUACIÓN SIMPLE DE VIARIO	
- PEMU PLAN ESPECIAL DE MEJORA URBANA	
- APDS ACTUAC. PROTEC. ZONA INUNDABLE	
SUELO URBANO NO CONSOLIDADO	
- ABZ ÁREA DE RESERVA INTERIOR	
SUELO URBANIZABLE	
OTRAS DETERMINACIONES GRÁFICAS	
LÍMITE MUNICIPAL	
DOMINIO PÚBLICO HIDRÁULICO	
ZONA DE SERVIDUMBRE (5 m)	
ZONAS INUNDABLES (P.R. 500 AÑOS)	
ZONA DE PROTECCIÓN (Art. 7.48.5.0 NN/00)	

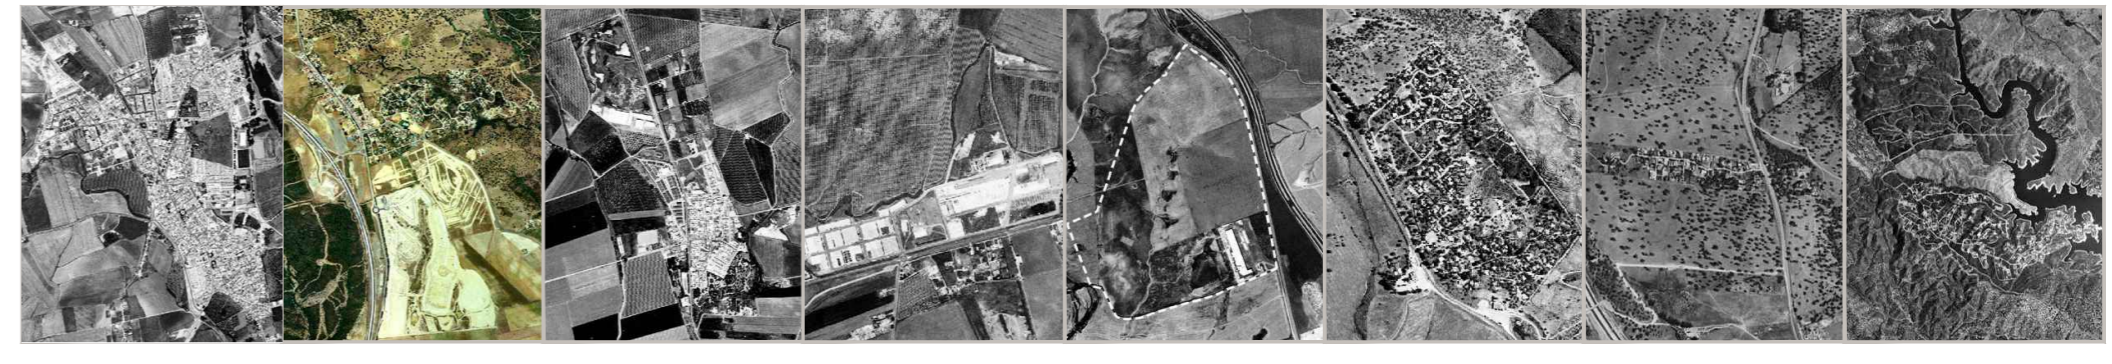

PLAN GENERAL DE ORDENACIÓN URBANÍSTICA DE GUILLENA

		DOCUMENTO DE APROBACIÓN PROVISIONAL	ESCALA	PLANO Nº 125
		PLANOS DE ORDENACIÓN	1/2.000	OC.N-01P.2
		T.M. GUILLENA ORDENACIÓN COMPLETA ABRIL 2016		