



USOS Y TIPOLOGÍAS	
RESIDENCIAL	SUC, SUNC
INDUSTRIAL	SUC, SUNC
TERCIARIO	SUC, SUNC
ESPACIOS LIBRES	SUC, SUNC
DEPORTIVO	SUC, SUNC
DOTACIONES (1)	DP, DPV
U. GLOBALES	SUS, SUNS

SISTEMAS	
SISTEMA GENERAL DE E.L. TERRITORIAL	SGEL, SGELP
SISTEMA GENERAL DE ESPACIOS LIBRES	SGEL, SGELP
SISTEMA GENERAL DE EQUIPAMIENTOS	SGEQ, SGEP
SISTEMA GENERAL VIARIO TERRITORIAL	SGVT, SGVTP
SISTEMA GENERAL VIARIO	SGV, SGVP
SISTEMA GENERAL DE INFRAESTRUCTURAS	SGI, SGIP
SISTEMA LOCAL DE ESPACIOS LIBRES	SLEL, SLELP
SISTEMA LOCAL DE EQUIPAMIENTOS	SLEQ, SLEQP
SISTEMA LOCAL DE INFRAESTRUCTURAS	SLEI, SLEIP

CATÁLOGO DE ELEMENTOS PROTEGIDOS	
BIENES DE INTERÉS CULTURAL (BIC)	1
ENTORNO DE PROTECCIÓN	2
ELEMENTOS PROTEGIDOS POR PGOU	2
ALINEACIONES	
ALINEACIONES EXTERIORES EXISTENTES	
NUEVAS ALINEACIONES	
CLASES DE SUELO. LÍMITES	
SUELO URBANO CONSOLIDADO	
SUELO URBANO NO CONSOLIDADO	
SUELO URBANIZABLE	
OTRAS DETERMINACIONES GRÁFICAS	
LÍMITE MUNICIPAL	
DOMINIO PÚBLICO HIDRÁULICO	
ZONA DE SERVIDUMBRE (5 m)	
ZONAS INUNDABLES (P.R. 500 AÑOS)	
ZONA DE PROTECCIÓN (art. 7.48.5.d NNGO)	

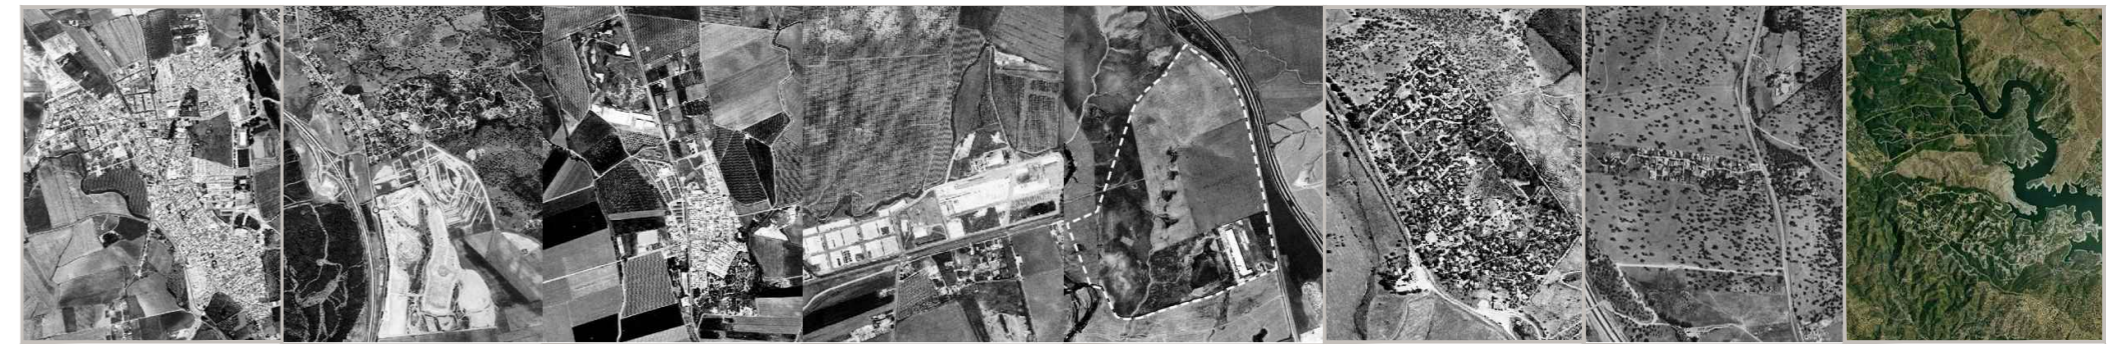

## PLAN GENERAL DE ORDENACIÓN URBANÍSTICA DE GUILLENA

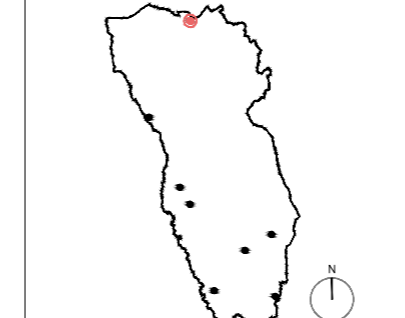

DOCUMENTO DE APROBACIÓN PROVISIONAL  
PLANOS DE ORDENACIÓN

ESCALA 1/2.000  
PLANO Nº 134  
OC.N-01LS.1



T.M. GUILLENA  
ORDENACIÓN COMPLETA  
ABRIL 2016