



USOS Y TIPOLOGÍAS	
RESIDENCIAL	SUC, SUNC
CH - CASCO HISTÓRICO	SUC
LI - URBANA TRADICIONAL	SUNC
LI.T - URBANA NO TRADICIONAL	SUC
C.I. - CIUDAD JARDÍN	SUNC
INDUSTRIAL	SUC, SUNC
I - INDUSTRIAL	SUC
TERCIARIO	SUC, SUNC
S.T. - SERVICIOS TERCIARIOS	SUC
T.C. - TERCIARIO COMERCIAL	SUNC
T.H. - TERCIARIO HOTELERO	SUNC
ESPACIOS LIBRES	SUC, SUNC
EL - ESPACIO LIBRE	SUC
DP - DEPORTIVO	SUNC
DOTACIONES (1)	DP
<small>(1) Véase Sistemas</small>	
U. GLOBALES	SUS, SUNS
RESIDENCIAL	SUS, SUNS
TERCIARIO	SUS, SUNS
INDUSTRIAL	SUS, SUNS

SISTEMAS	
SISTEMAS GENERALES	EXISTENTE, PROYECTADO
SISTEMA GENERAL DE E.L. TERRITORIAL	SGEL, SGELP
SISTEMA GENERAL DE ESPACIOS LIBRES	SGEL, SGELP
SISTEMA GENERAL DE EQUIPAMIENTOS	SGEQ, SGEQP
(D) - DOCENTE	SGEQ, SGEQP
(DE) - DEPORTIVO	SGEQ, SGEQP
(A) - ADMINISTRATIVO / COMERCIAL	SGEQ, SGEQP
(AS) - ASISTENCIAL / SOCIAL	SGEQ, SGEQP
(SA) - SANITARIO / CULTURAL	SGEQ, SGEQP
(R) - RELIGIOSO / CEMENTERIO	SGEQ, SGEQP
SISTEMA GENERAL VIARIO TERRITORIAL	SGVT, SGVTP
SISTEMA GENERAL VIARIO	SGVT, SGVTP
SISTEMA GENERAL DE INFRAESTRUCTURAS	SGI, SGIP
SISTEMA LOCAL DE ESPACIOS LIBRES	SLLE, SLLEP
(J) - JARDINES	SLLE, SLLEP
(AJ) - ÁREAS DE JUEGO	SLLE, SLLEP
(P) - PLAZA	SLLE, SLLEP
(PV) - PROTECCIÓN DE VIARIO	SLLE, SLLEP
SISTEMA LOCAL DE EQUIPAMIENTOS	SLLEQ, SLLEQP
(D) - DOCENTE	SLLEQ, SLLEQP
(DE) - DEPORTIVO	SLLEQ, SLLEQP
(A) - ADMINISTRATIVO / COMERCIAL	SLLEQ, SLLEQP
(AS) - ASISTENCIAL / SOCIAL	SLLEQ, SLLEQP
(SA) - SANITARIO / CULTURAL	SLLEQ, SLLEQP
(R) - RELIGIOSO / CEMENTERIO	SLLEQ, SLLEQP
SISTEMA LOCAL DE INFRAESTRUCTURAS	SLI, SLIP

CATÁLOGO DE ELEMENTOS PROTEGIDOS	
BIENES DE INTERÉS CULTURAL (BIC)	1
ENTORNO DE PROTECCIÓN	2
ELEMENTOS PROTEGIDOS POR PGOU	2
<small>NOTA: Numeración referida al Documento de Catálogo</small>	
ALINEACIONES	
ALINEACIONES EXTERIORES EXISTENTES	---
NUEVAS ALINEACIONES	---
CLASES DE SUELO LÍMITES	
SUELO URBANO CONSOLIDADO	
ASU - ACTUACIÓN SIMPLE DE VIARIO	---
PEMU - PLAN ESPECIAL DE MEJORA URBANA	---
AP2 - ACTUAC. PROTEC. ZONA INUNDABLE	---
SUELO URBANO NO CONSOLIDADO	
ASU - ÁREAS DE REFORMA INTERIOR	---
SUELO URBANIZABLE	
OTRAS DETERMINACIONES GRÁFICAS	
LÍMITE MUNICIPAL	---
DOMINIO PÚBLICO HIDRÁULICO	---
ZONA DE SERVIDUMBRE (5 m)	---
ZONAS INUNDABLES (P.R. 500 AÑOS)	---
ZONA DE PROTECCIÓN (art. 7.48.6.d) NDO)	---

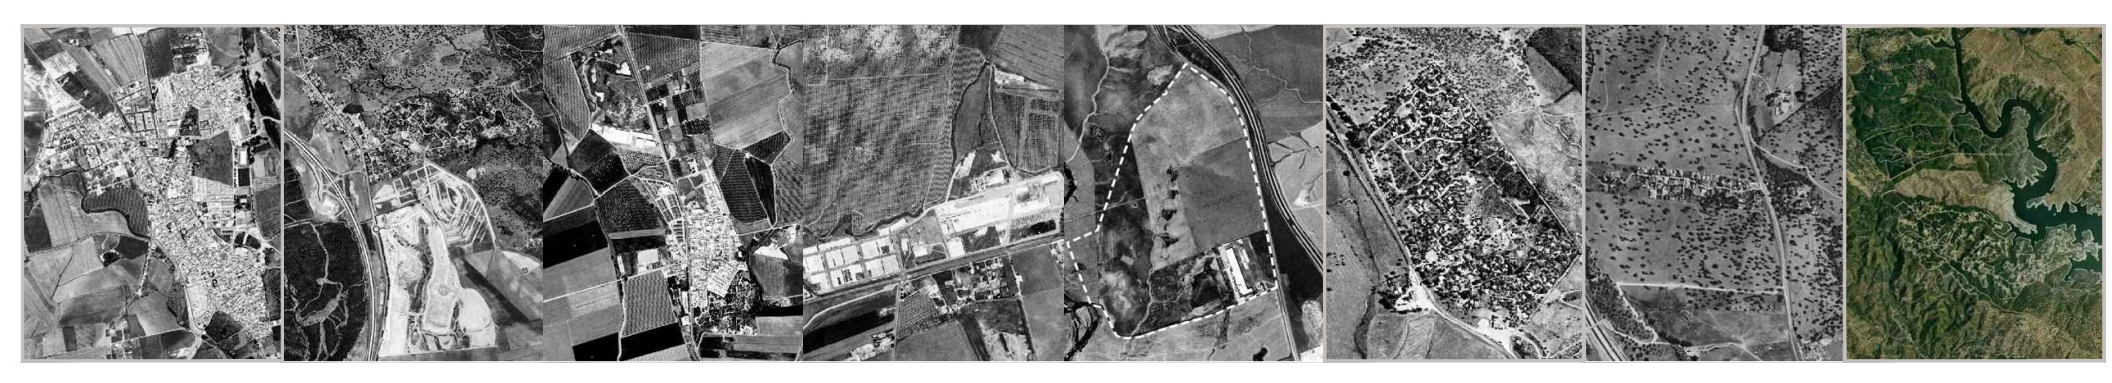

PLAN GENERAL DE ORDENACIÓN URBANÍSTICA DE GUILLENA

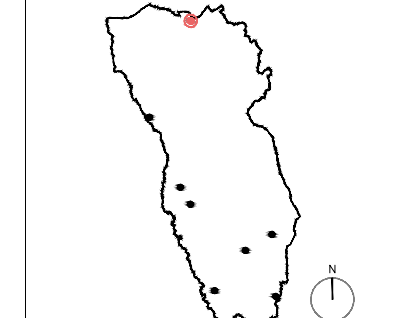

DOCUMENTO DE APROBACIÓN PROVISIONAL
PLANOS DE ORDENACIÓN

EXCMO. AYUNTAMIENTO DE GUILLENA
ESCALA 1/2.000
PLANO Nº 135
OC.N-01LS.2



T.M. GUILLENA
ORDENACIÓN COMPLETA
ABRIL 2016

NOTA: (*) de Propiedad Privada.