


USOS Y TIPOLOGÍAS	
<b>RESIDENCIAL</b>	SUC SUNC
C.H. - CASCO HISTÓRICO	
U.T. - URBANA TRADICIONAL	
U.N.T. - URBANA NO TRADICIONAL	
C.J. - CIUDAD JARDÍN	
<b>INDUSTRIAL</b>	SUC SUNC
I. - INDUSTRIAL	
<b>TERCIARIO</b>	SUC SUNC
S.T. - SERVICIOS TERCIARIOS	T2 - TERCIARIO EL CERRO
T.C. - TERCIARIO COMERCIAL	
T.H. - TERCIARIO HOTELERO	
<b>ESPACIOS LIBRES</b>	SUC E.L.
<b>DEPORTIVO</b>	SUC DP
<b>DOTACIONES (*)</b>	(*) Véase Sistemas
<b>U. GLOBALES</b>	
<b>RESIDENCIAL</b>	SUS SUNS
<b>TERCIARIO</b>	SUS SUNS
<b>INDUSTRIAL</b>	SUS SUNS


SISTEMAS	
<b>SISTEMA GENERAL DE E.L. TERRITORIAL</b>	EXISTENTE PROYECTADO SGEL SGEL
<b>SISTEMA GENERAL DE ESPACIOS LIBRES</b>	SGEL SGEL
<b>SISTEMA GENERAL DE EQUIPAMIENTOS</b>	D - DOCENTE SGEQ SGEQ DP - DEPORTIVO SGEQ SGEQ SIPS - ADMINISTRATIVO / COMERCIAL / ASISTENCIAL / SOCIAL / SANITARIO / CULTURAL / RELIGIOSO / CEMENTERIO SGEQ SGEQ
<b>SISTEMA GENERAL VIARIO TERRITORIAL</b>	SGV
<b>SISTEMA GENERAL VIARIO</b>	SGV
<b>SISTEMA GENERAL DE INFRAESTRUCTURAS</b>	SGI SGI
<b>SISTEMA LOCAL DE ESPACIOS LIBRES</b>	SLEL SLEL
<b>SISTEMA LOCAL DE EQUIPAMIENTOS</b>	J - JARDINES SLEQ SLEQ AJ - ÁREAS DE JUEGO SLEQ SLEQ PL - PLAZA SLEQ SLEQ PV - PROTECCIÓN DE VIARIO SLEQ SLEQ SIPS - SOCIAL / CULTURAL / COMERCIAL SLEQ SLEQ
<b>SISTEMA LOCAL DE INFRAESTRUCTURAS</b>	SLI

CATÁLOGO DE ELEMENTOS PROTEGIDOS	
<b>BIENES DE INTERÉS CULTURAL (BIC)</b>	1
<b>ENTORNO DE PROTECCIÓN</b>	2
<b>ELEMENTOS PROTEGIDOS POR PGOU</b>	
NOTA: Numeración referida al Documento de Catálogo	
<b>ALINEACIONES</b>	
ALINEACIONES EXTERIORES EXISTENTES	
NUEVAS ALINEACIONES	
<b>CLASES DE SUELO. LÍMITES</b>	
<b>SUELO URBANO CONSOLIDADO</b>	
- ASV: ACTUACIÓN SIMPLE DE VIARIO	
- PEMU: PLAN ESPECIAL DE MEJORA URBANA	
- APZI-L: ACTUAC. PROTEC. ZONA INUNDABLE	
<b>SUELO URBANO NO CONSOLIDADO</b>	
- ARI: ÁREA DE REFORMA INTERIOR	
<b>SUELO URBANIZABLE</b>	
<b>OTRAS DETERMINACIONES GRÁFICAS</b>	
LÍMITE MUNICIPAL	
DOMINIO PÚBLICO HIDRÁULICO	
ZONA DE SERVIDUMBRE (5 m)	
ZONAS INUNDABLES (P.R. 500 AÑOS)	
ZONA DE PROTECCIÓN (art. 7.48.5.d NNGG)	

NOTA: (\*) de Propiedad Privada.

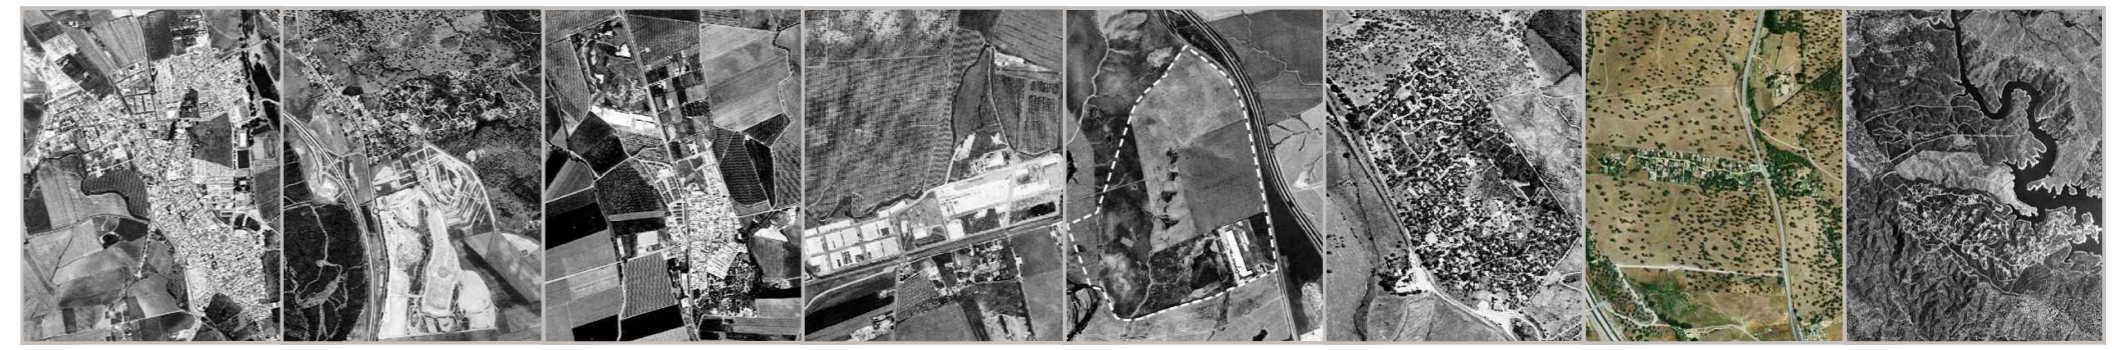

# PLAN GENERAL DE ORDENACIÓN URBANÍSTICA DE GUILLENA

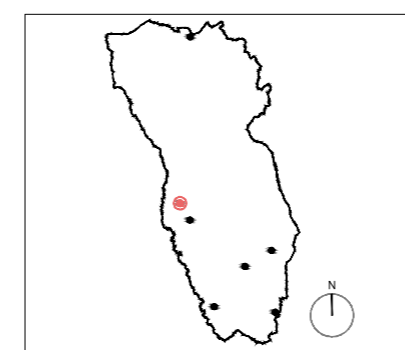

EXCMO. AYUNTAMIENTO DE GUILLENA

DOCUMENTO DE APROBACIÓN PROVISIONAL

PLANOS DE ORDENACIÓN

ESCALA 1/2.000

PLANO Nº 149

OC.N-01C



T.M. GUILLENA

ORDENACIÓN COMPLETA

ABRIL 2018