

**ZONAS DE ORDENANZAS**


**SUELO URBANO CONSOLIDADO**

- RESIDENCIAL**
- CHG Casco Histórico Guillena
  - CHP Casco Histórico Las Pajanosas
  - CHT Casco Histórico Torre de la Reina
  - UTG Urbana Tradicional Guillena
  - UTP Urbana Tradicional Las Pajanosas
  - UTT Urbana Tradicional Torre de la Reina
  - UNT Urbana No Tradicional
  - C.J.G. Ciudad Jardín Guillena
  - C.J.P. Ciudad Jardín Las Pajanosas
  - C.J.G.P. Ciudad Jardín Golf Las Pajanosas
  - C.J.T. Ciudad Jardín Torre de la Reina
  - C.J.C. Ciudad Jardín El Cucadero
  - C.J.E. Ciudad Jardín Entremontes
  - C.J.N. Ciudad Jardín Las Nieves
  - C.J.L.S.1 Ciudad Jardín Lagos del Serrano 1
  - C.J.L.S.2 Ciudad Jardín Lagos del Serrano 2
  - C.J.L.S.3 Ciudad Jardín Lagos del Serrano 3
  - C.J.L.S.4 Ciudad Jardín Lagos del Serrano 4


- ANTIGUOS PLANES PARCIALES**
- HV Urbanización Hato Verde
  - A.I.H.V. Residencial Aislada Hato Verde
  - P.H.V. Residencial Pareada Hato Verde
  - A.D.H.V. Residencial Adosada Hato Verde
  - D.H.V. Equip. Deportivo Hato Verde
  - S.C.H.V. Equip. Social-Comercial Hato Verde
  - H.H.V. Terciario Hospedaje Hato Verde

- OTRAS DETERMINACIONES GRÁFICAS**
- DELIMITACIÓN DE SUELO URBANO
  - DELIMITACIÓN DE S.U. NO CONSOLIDADO
  - EQUIPAMIENTOS Y SERVICIOS PÚBLICOS
  - ÁREAS DE REFORMA INTERIOR
  - SUELO URBANIZABLE SECTORIZADO
  - SUELO UBLE. NO SECTORIZADO

- RESIDENCIAL**
- P2 Urbanización PP-P2
  - A.I.P.2 Residencial Aislada P2
  - P.P.2 Residencial Pareada P2
  - A.D.P.2 Residencial Adosada P2
  - T.P.2 Terciario P2
- INDUSTRIAL**
- ES Urbanización P.I. "El Esparragal"
  - I.N.E.S. Industrial Parcela Nido Esparragal
  - I.M.E.S. Industrial Parcela Media Esparragal
  - I.G.E.S. Industrial Gran Parcela Esparragal
  - I.T.E.S. Industrial Terciario Esparragal
  - I.C.E.S. Industrial Comercial Esparragal
  - Alineaciones de fachadas y traseras

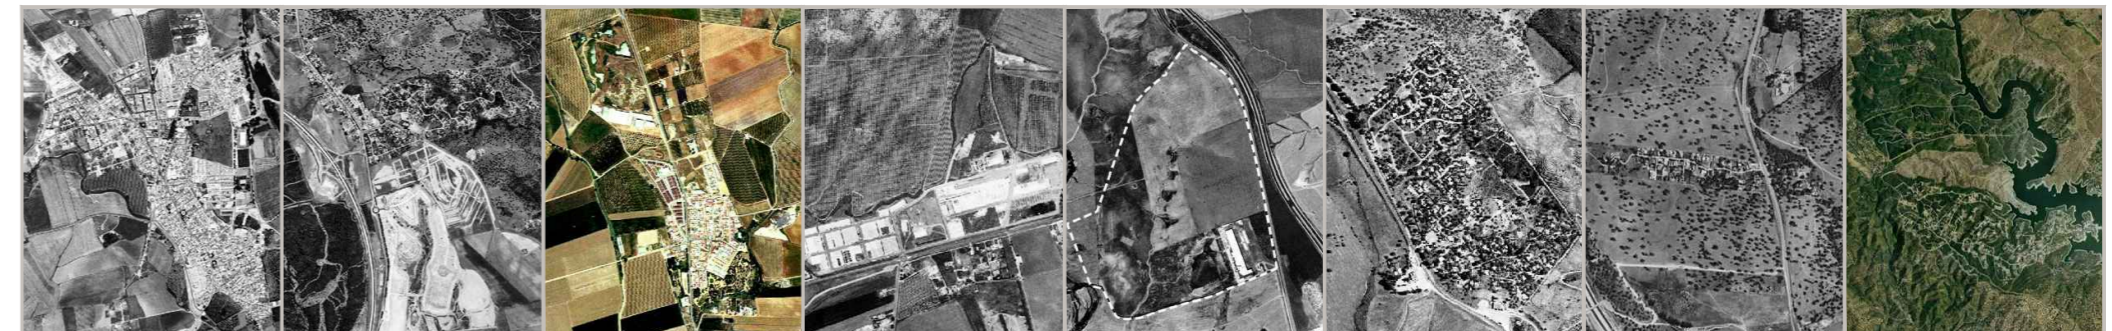

**PLAN GENERAL DE ORDENACIÓN URBANÍSTICA DE GUILLENA**

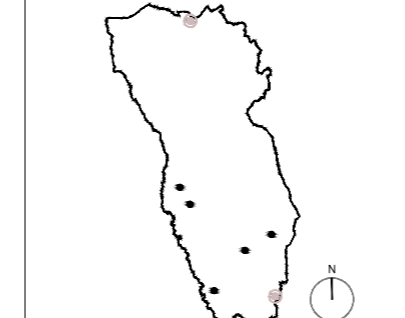

DOCUMENTO DE APROBACIÓN PROVISIONAL  
 PLANOS DE ORDENACIÓN

EXCMO. AYUNTAMIENTO DE GUILLENA

T.M. GUILLENA  
 ZONAS DE ORDENANZAS  
 ABRIL 2016

ESCALA 1/5.000  
 PLANO Nº 152  
 OC.N-02T/LS