

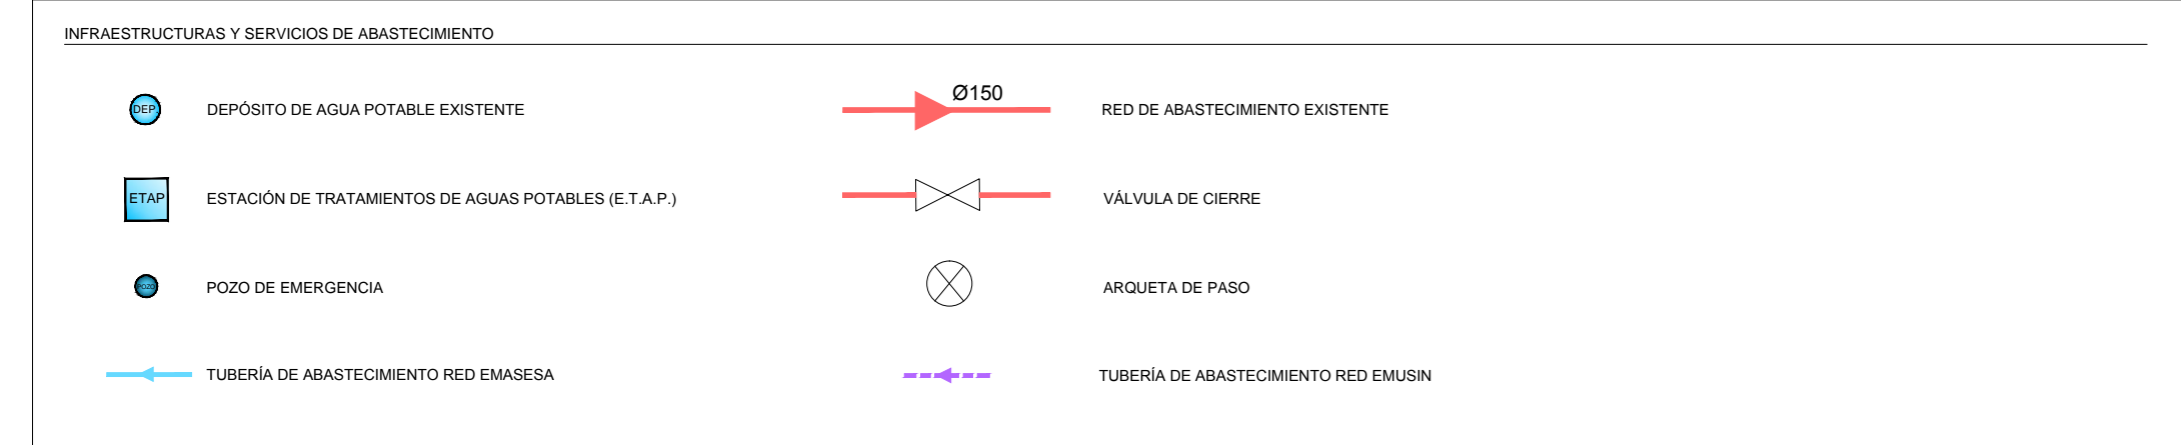


POLÍGONO INDUSTRIAL EL CERRO

POLÍGONO INDUSTRIAL EL ESPARRAGAL

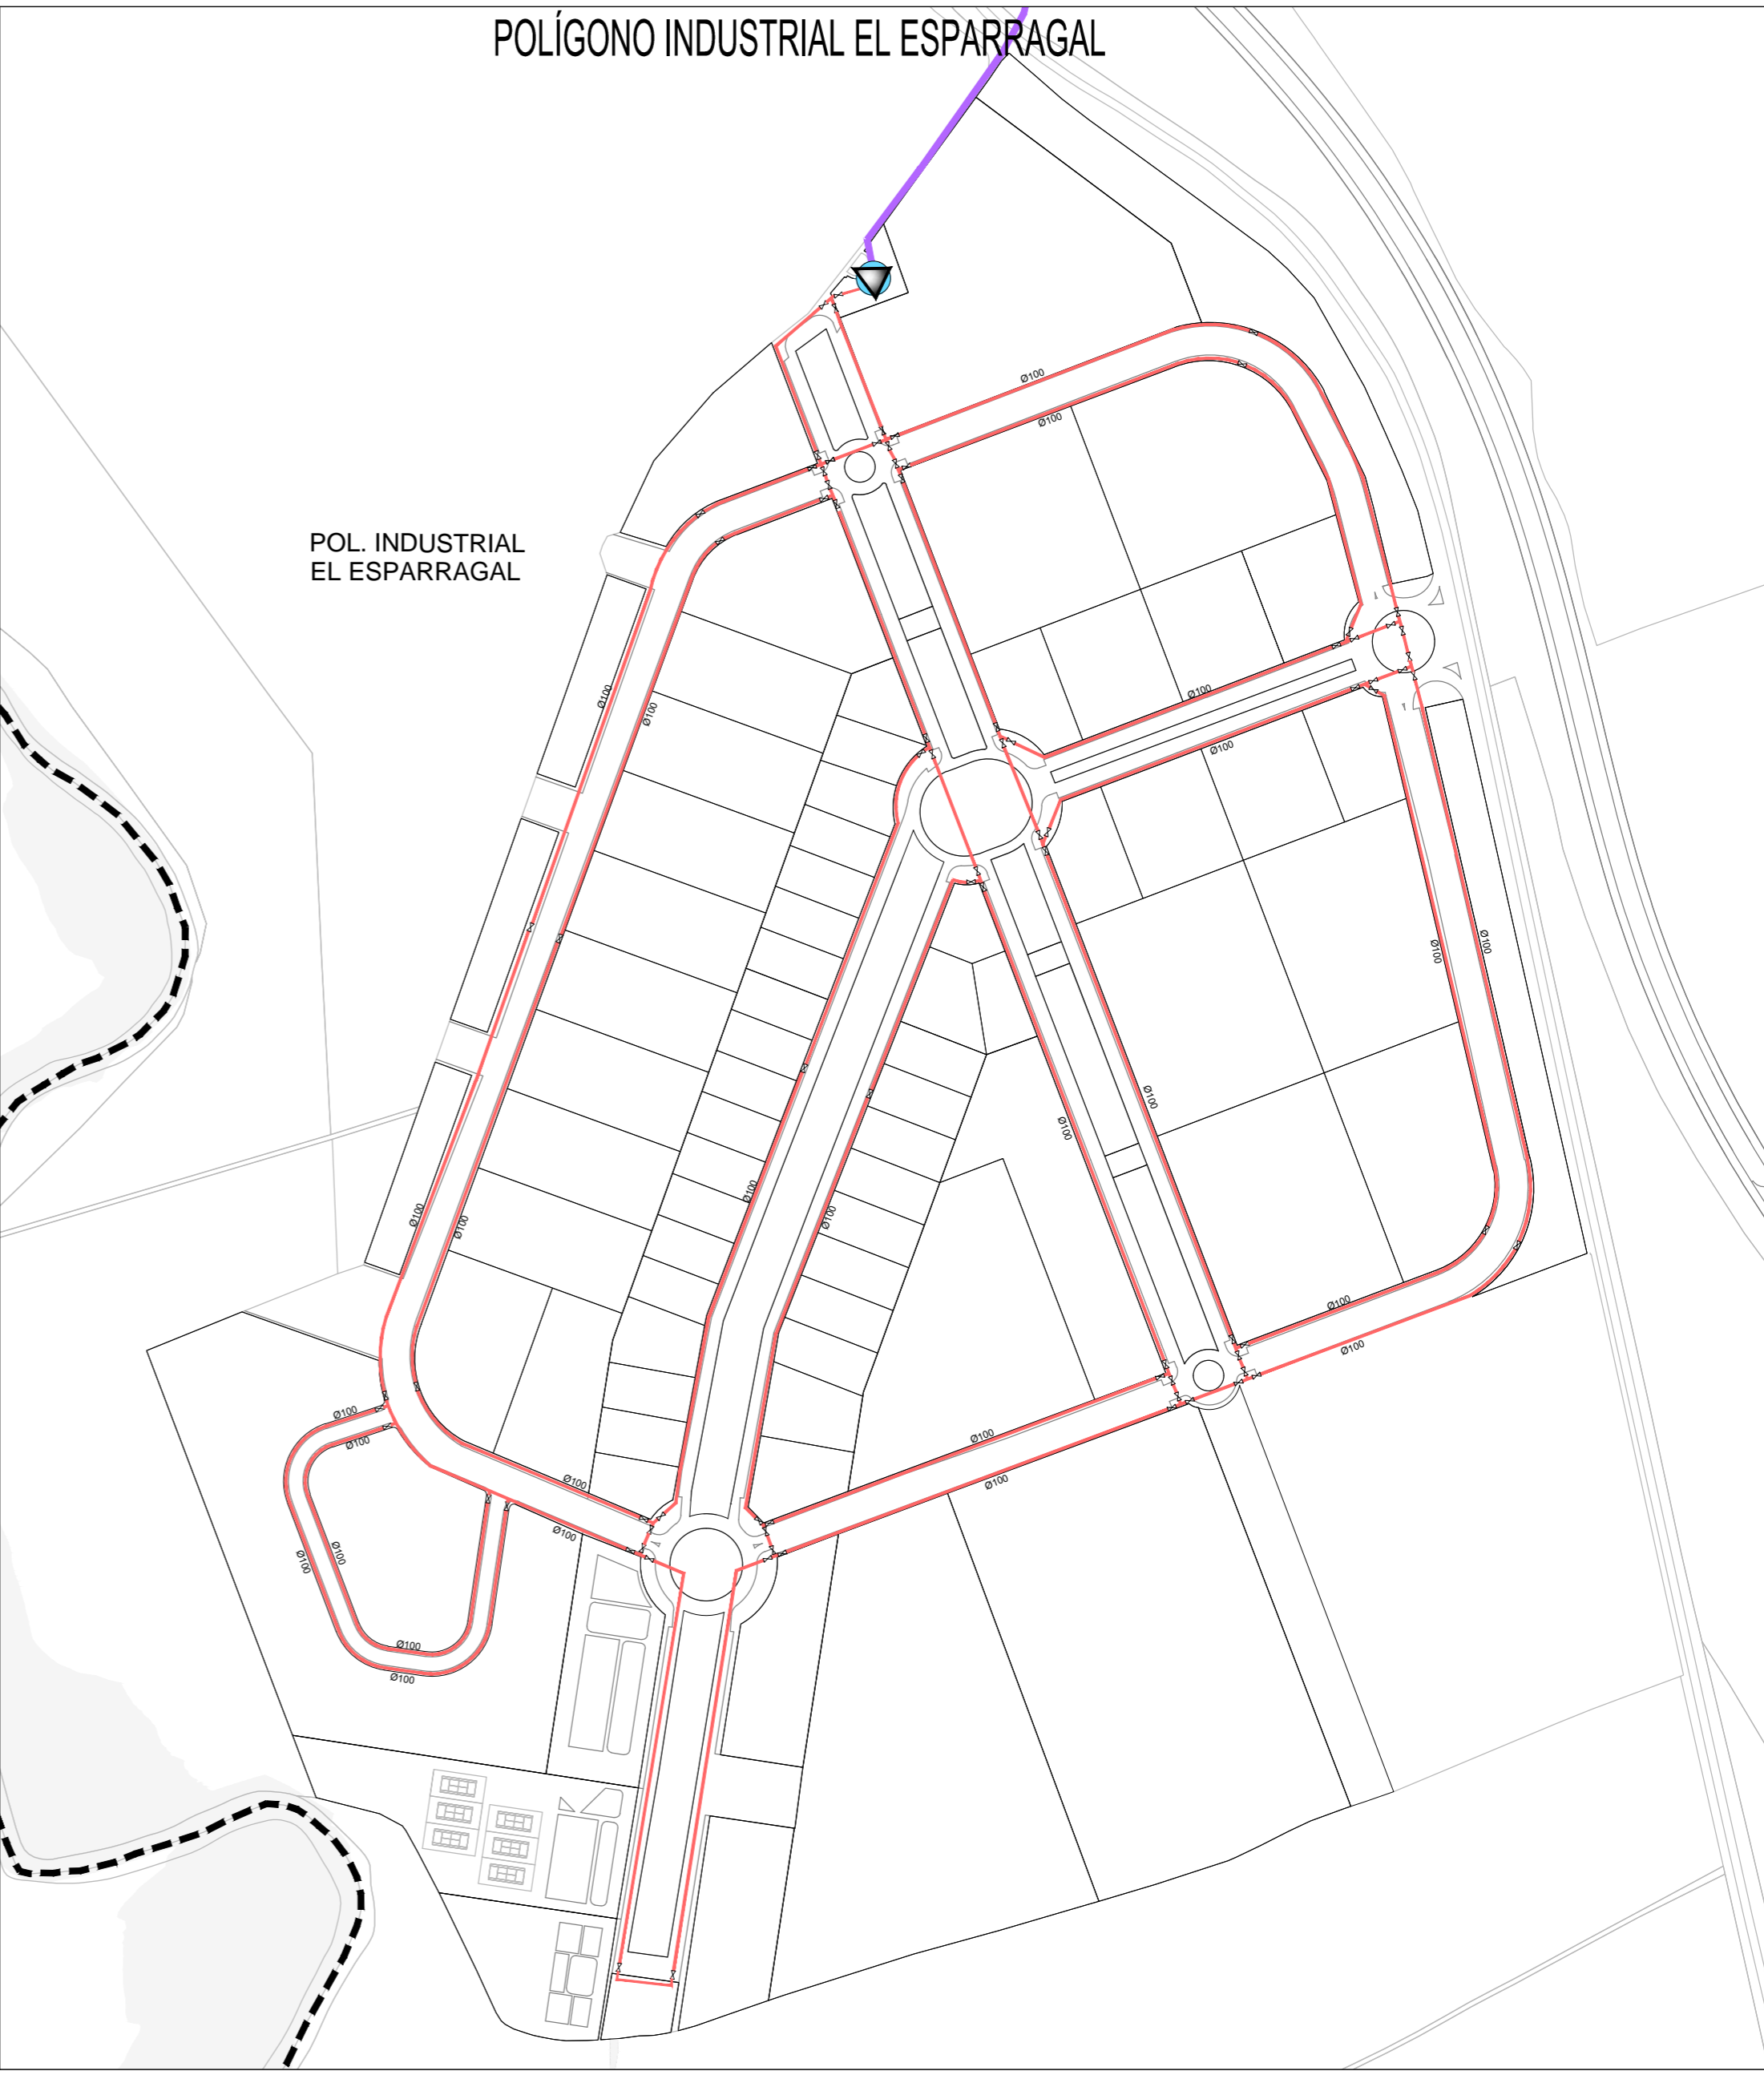

PLAN GENERAL DE ORDENACIÓN URBANÍSTICA DE GUILLENA

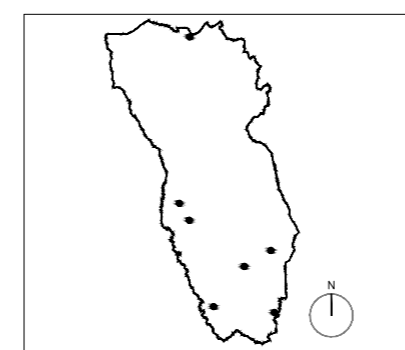

EXCMO. AYUNTAMIENTO DE GUILLENA

DOCUMENTO DE APROBACIÓN PROVISIONAL

PLANOS DE INFORMACIÓN

ESCALA 1/5.000

PLANO Nº 051

IN-08.CE-ES



POLÍGONO INDUSTRIAL EL CERRO-EL ESPARRAGAL

INFRAESTRUCTURAS Y SERVICIOS DE ABASTECIMIENTO

ABRIL 2018