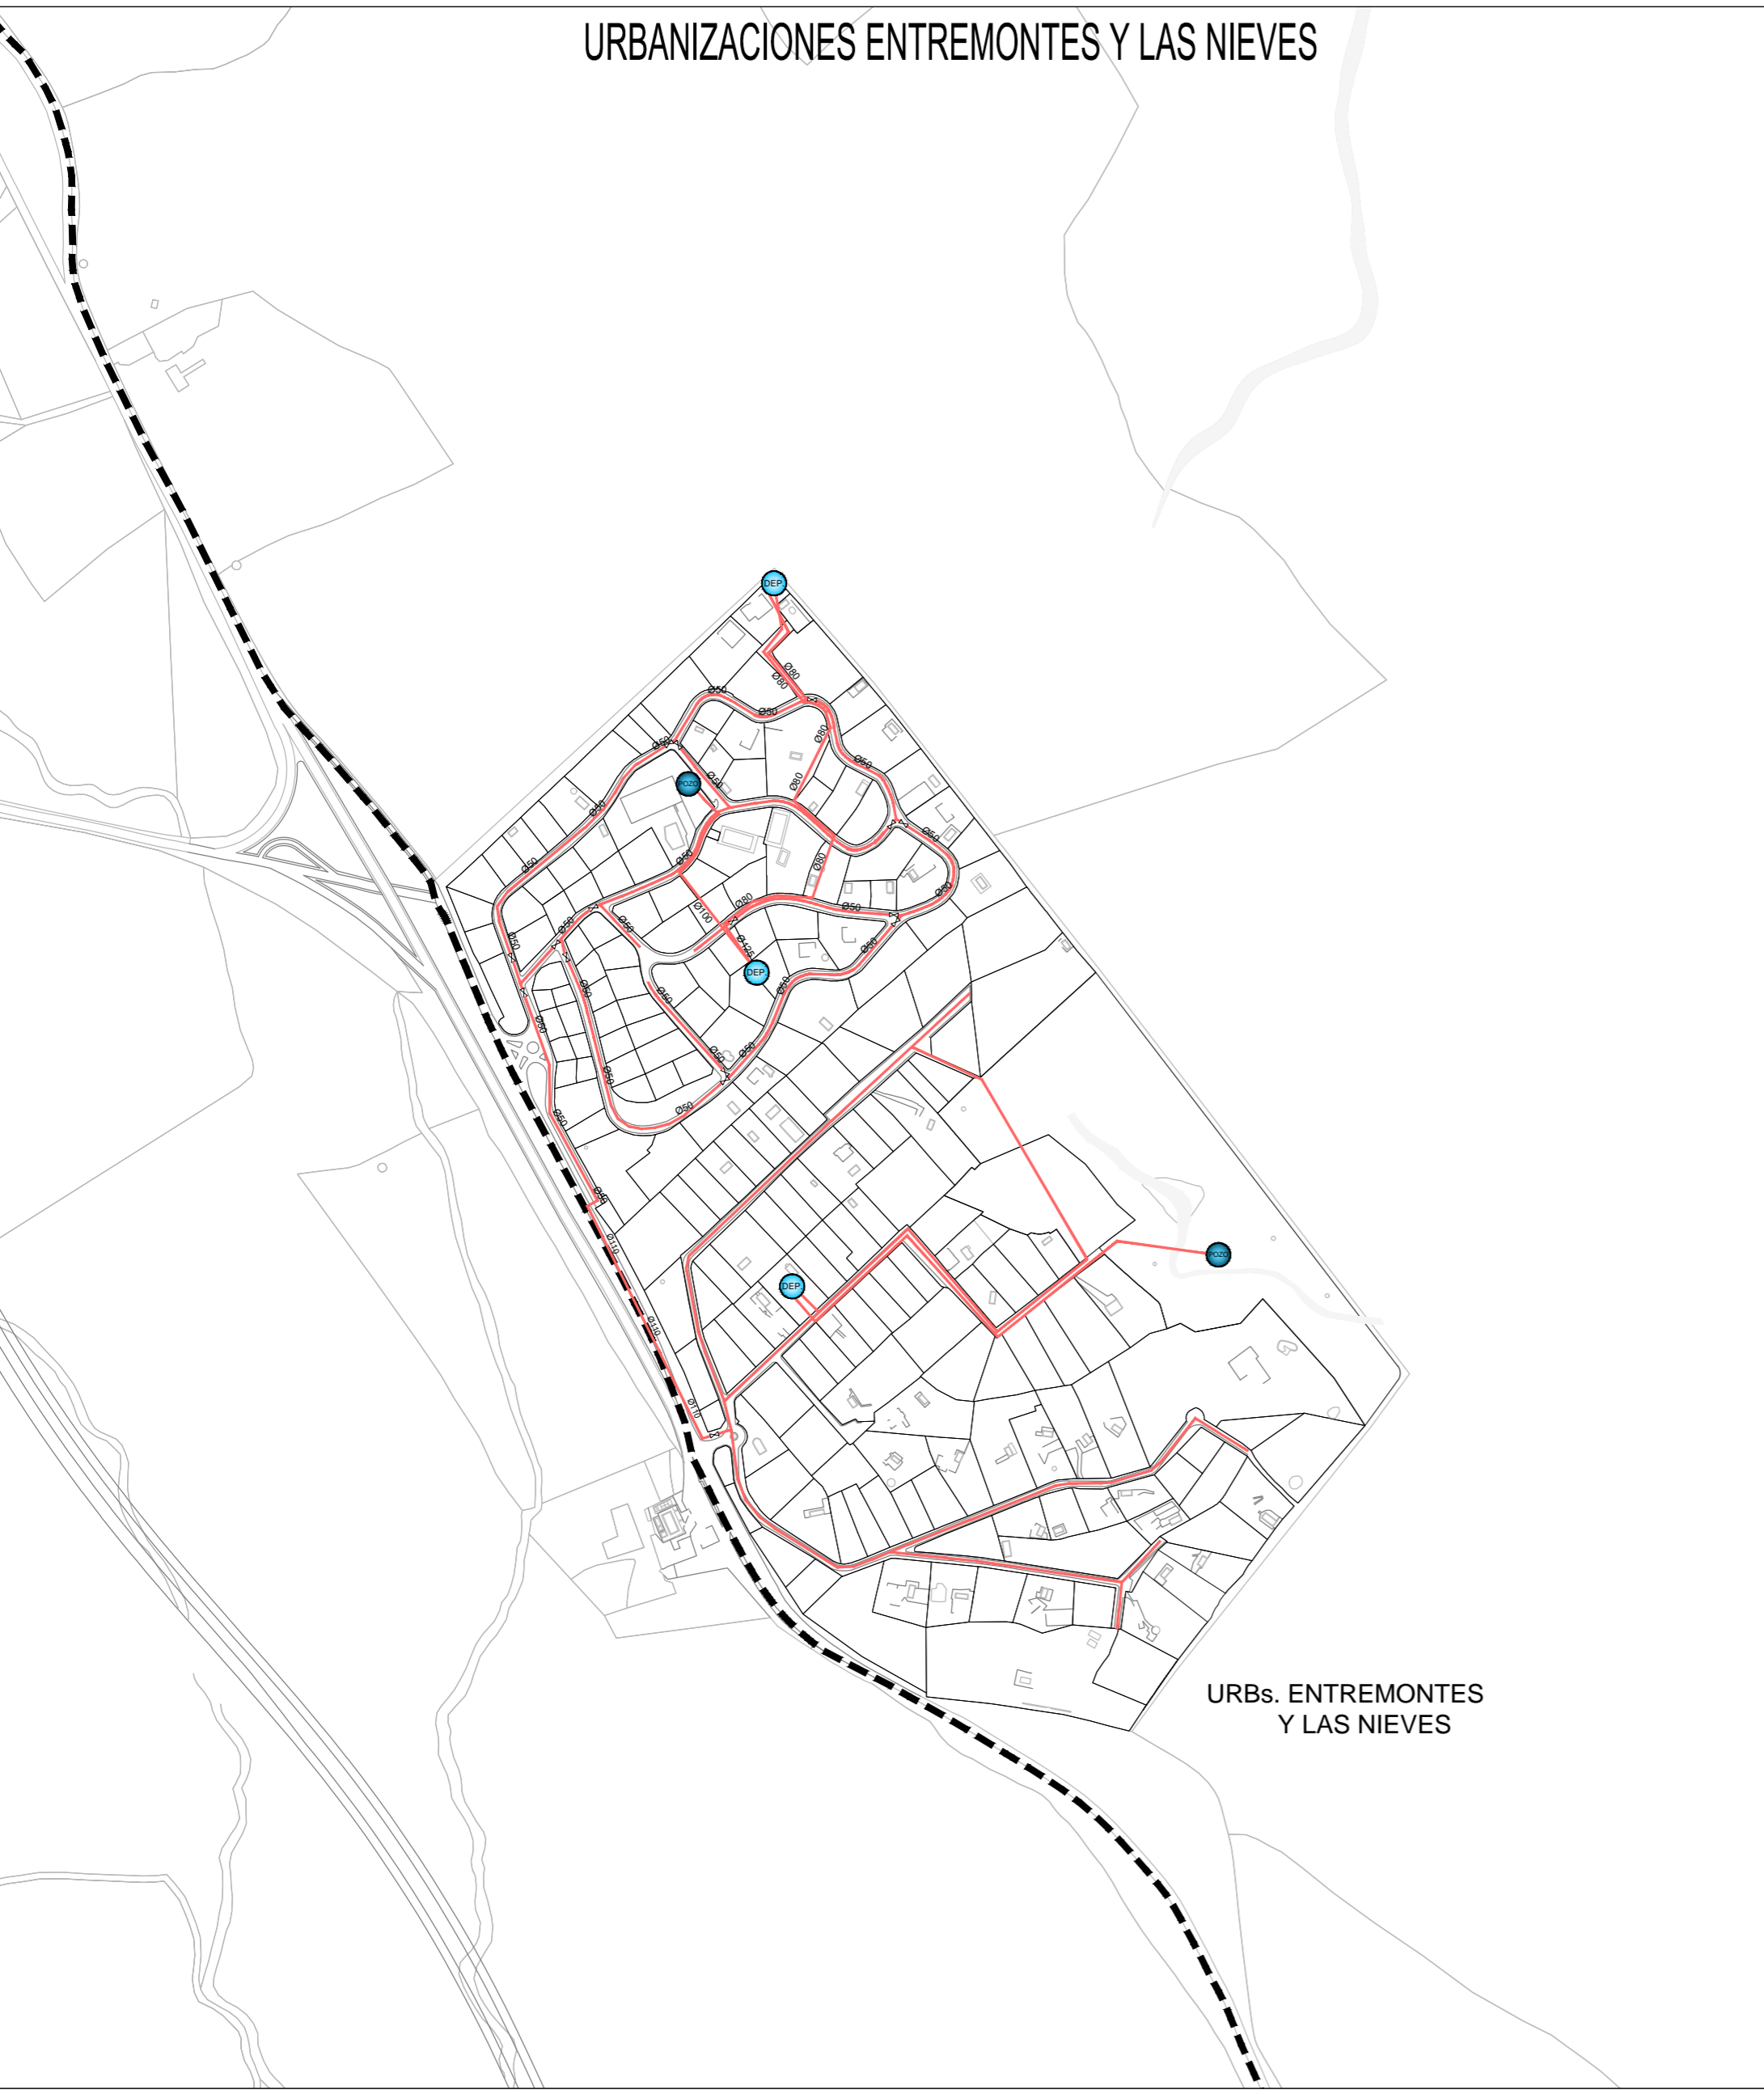





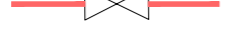




URBANIZACIONES ENTREMONTES Y LAS NIEVES



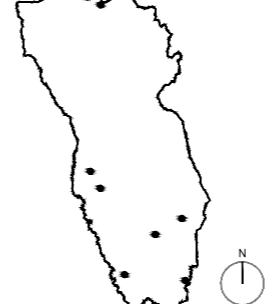
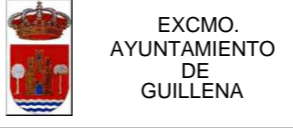
URBANIZACION EL CUCADERO



INFRAESTRUCTURAS Y SERVICIOS DE ABASTECIMIENTO

 DEPÓDITO DE AGUA POTABLE EXISTENTE	 Ø150 RED DE ABASTECIMIENTO EXISTENTE
 ESTACIÓN DE TRATAMIENTOS DE AGUAS POTABLES (E.T.A.P.)	 VÁLVULA DE CIERRE
 POZO DE EMERGENCIA	 ARQUETA DE PASO
 TUBERÍA DE ABASTECIMIENTO RED EMASESA	 TUBERÍA DE ABASTECIMIENTO RED EMUSIN

PLAN GENERAL DE ORDENACIÓN URBANÍSTICA DE GUILLENA

		DOCUMENTO DE APROBACIÓN PROVISIONAL	ESCALA	PLANO Nº 052
		PLANOS DE INFORMACIÓN	1/5.000	IN-08.EN-C
		URBANIZACIONES ENTREMONTES Y LAS NIEVES-EL CUCADERO INFRAESTRUCTURAS Y SERVICIOS DE ABASTECIMIENTO		
		ABRIL 2018		