
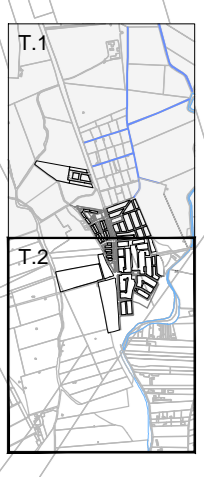


TORRE DE LA REINA

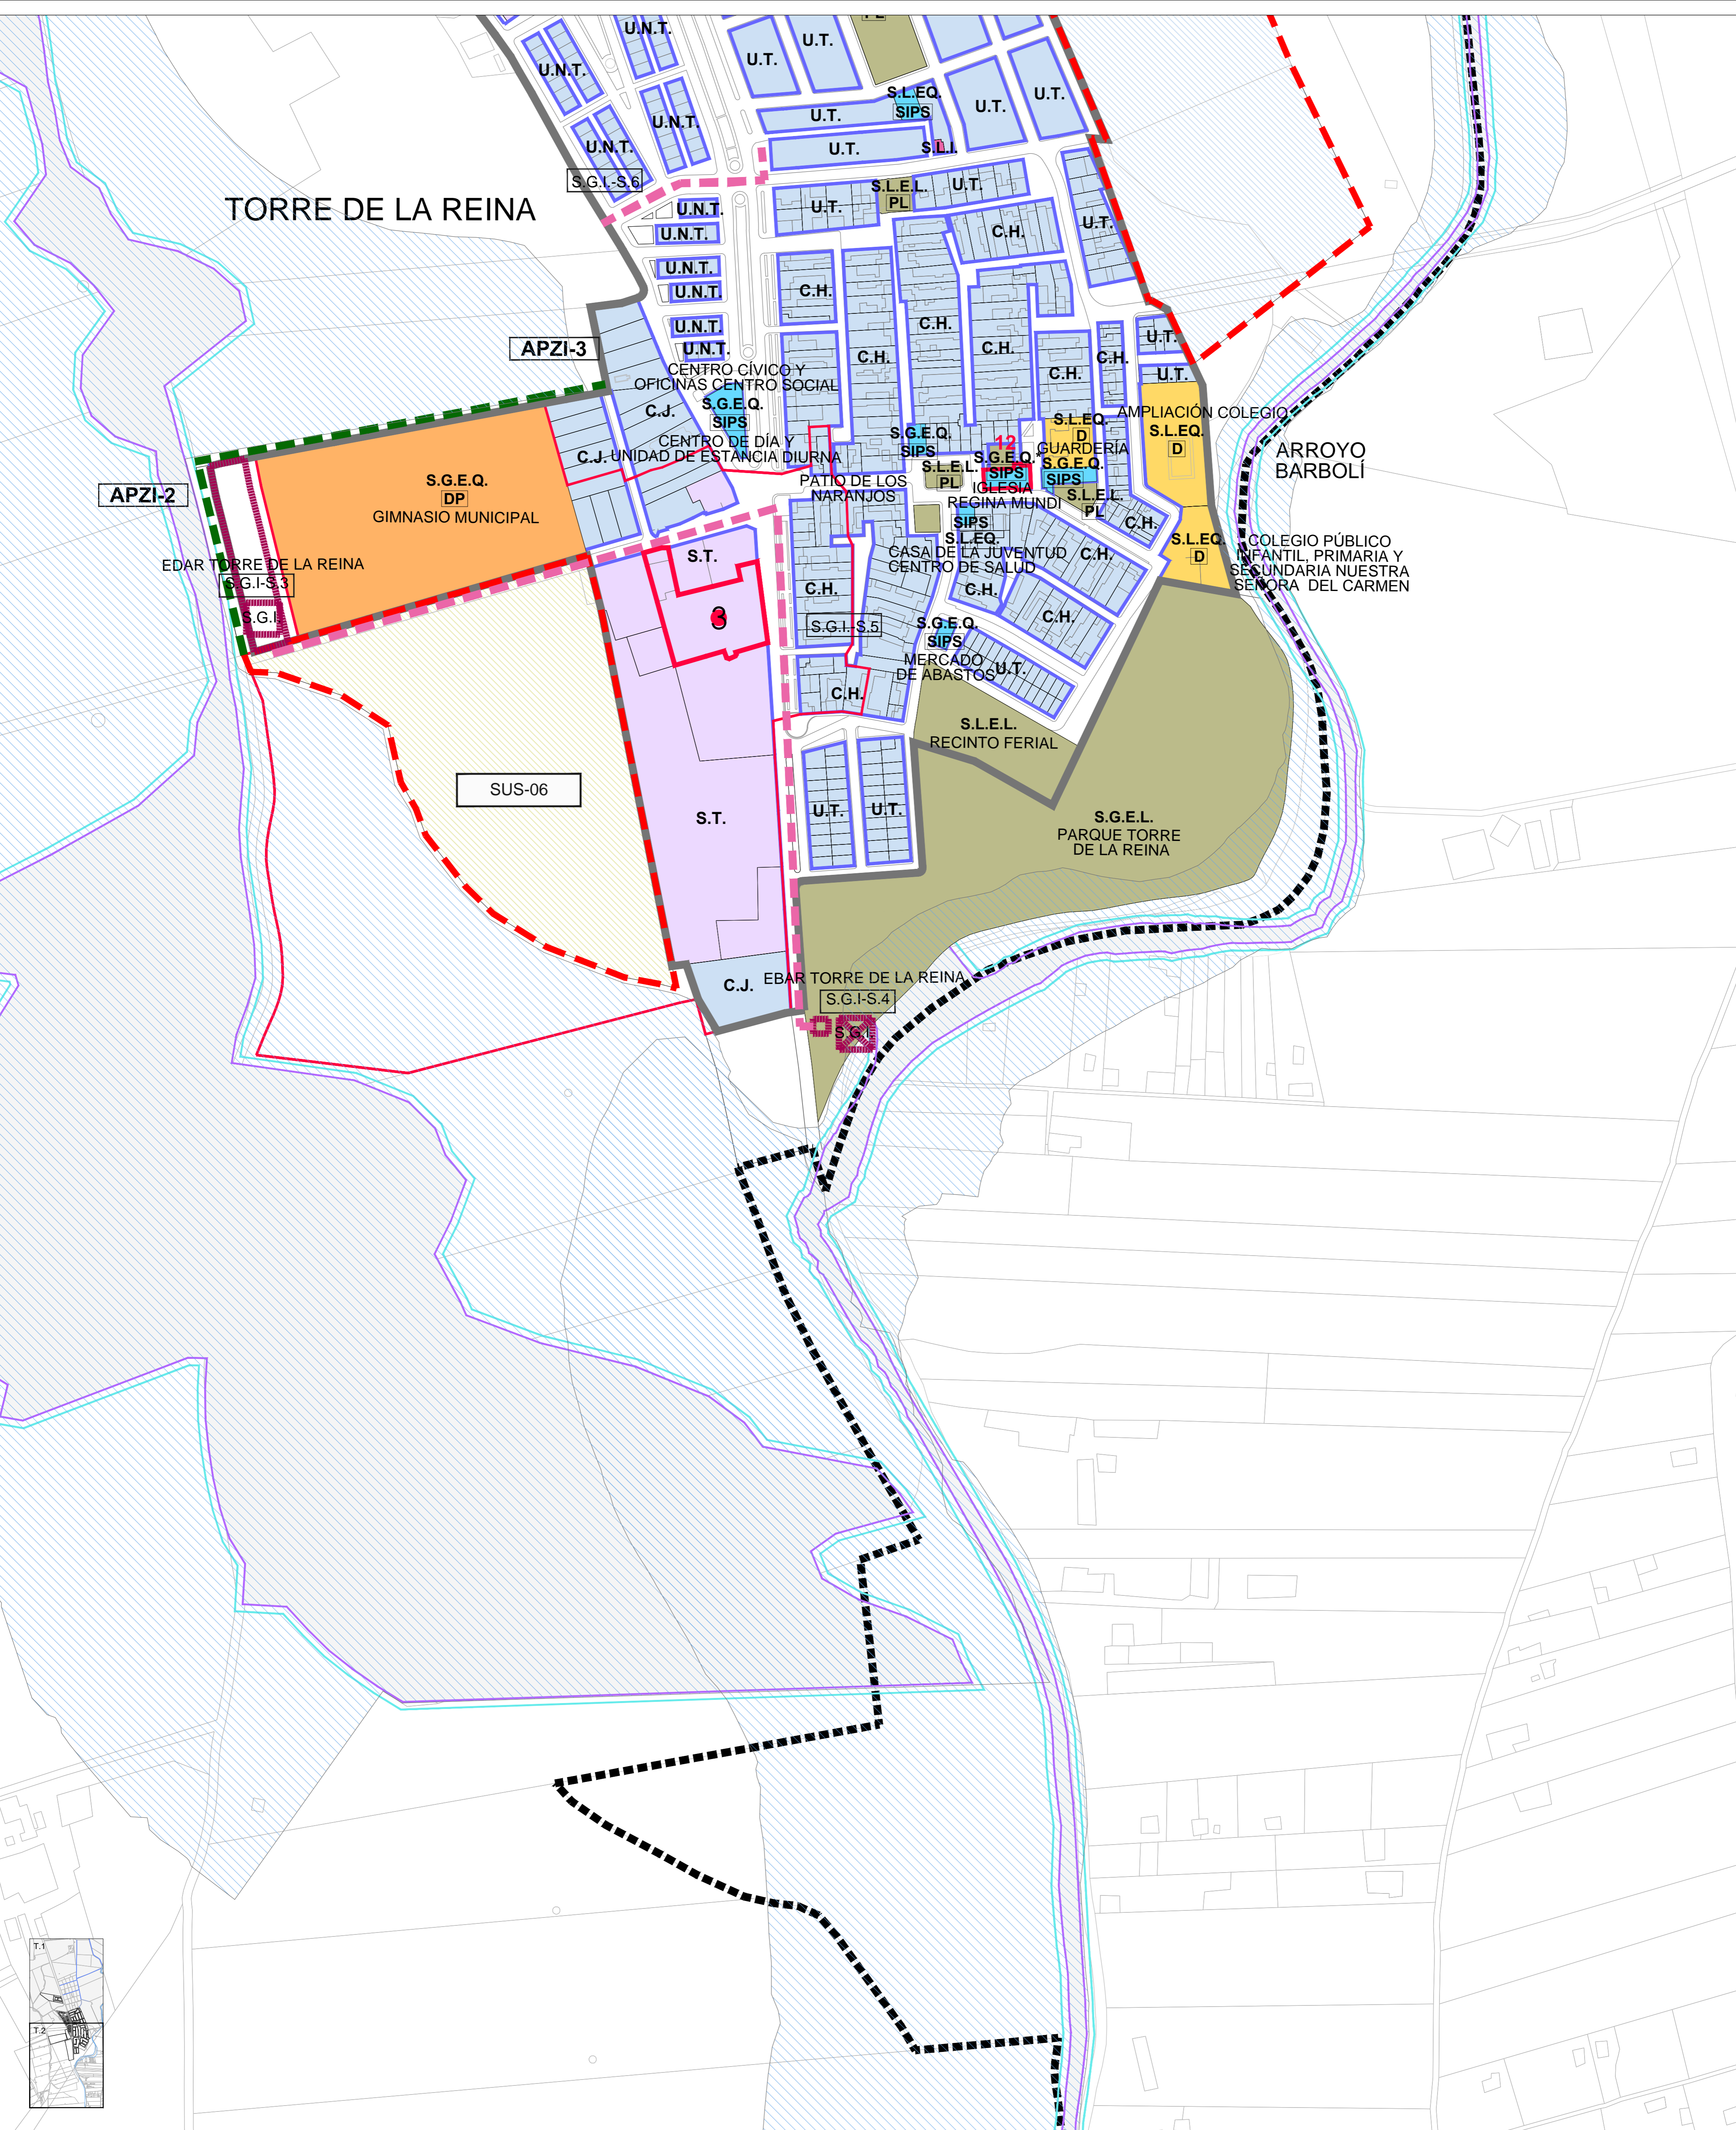

USOS Y TIPOLOGÍAS

USOS POR MORNORIZADOS	SUC	SUNC
RESIDENCIAL	[Color]	[Color]
C.H. - CASO HISTÓRICO	[Color]	[Color]
U.T. - URBANA TRADICIONAL	[Color]	[Color]
U.N.T. - URBANA NO TRADICIONAL	[Color]	[Color]
C.J. - CIUDAD JARDÍN	[Color]	[Color]
INDUSTRIAL	[Color]	[Color]
I. - INDUSTRIAL	[Color]	[Color]
TERCIARIO	[Color]	[Color]
S.T. - SERVICIOS TERCIARIOS	[Color]	[Color]
T.C. - TERCIARIO COMERCIAL	[Color]	[Color]
T.H. - TERCIARIO HOTELERO	[Color]	[Color]
ESPACIOS LIBRES	[Color]	[Color]
DEPORTIVO	[Color]	[Color]
DOTACIONES (1)	[Color]	[Color]
<small>(1) Véase Sistemas</small>		
U. GLOBALES	SUS	SUNS
RESIDENCIAL	[Color]	[Color]
TERCIARIO	[Color]	[Color]
INDUSTRIAL	[Color]	[Color]

SISTEMAS

SISTEMAS GENERALES	EXISTENTE	PROYECTADO
SISTEMA GENERAL DE E.L. TERRITORIAL	[Color]	[Color]
SISTEMA GENERAL DE ESPACIOS LIBRES	[Color]	[Color]
SISTEMA GENERAL DE EQUIPAMIENTOS	[Color]	[Color]
(D) - DOCENTE	[Color]	[Color]
(DP) - DEPORTIVO	[Color]	[Color]
(F) - ADMINISTRATIVO / COMERCIAL	[Color]	[Color]
(AS) - ASISTENCIAL / SOCIAL	[Color]	[Color]
(S) - SANITARIO / CULTURAL	[Color]	[Color]
(R) - RELIGIOSO / CEMENTERIO	[Color]	[Color]
SISTEMA GENERAL VIARIO TERRITORIAL	[Color]	[Color]
SISTEMA GENERAL VIARIO	[Color]	[Color]
SISTEMA LOCAL DE INFRAESTRUCTURAS	[Color]	[Color]
SISTEMA LOCAL DE ESPACIOS LIBRES	[Color]	[Color]
(J) - JARDINES	[Color]	[Color]
(AJ) - ÁREAS DE JUEGO	[Color]	[Color]
(P) - PLAZA	[Color]	[Color]
(PV) - PROTECCIÓN DE VIARIO	[Color]	[Color]
SISTEMA LOCAL DE EQUIPAMIENTOS	[Color]	[Color]
(D) - DOCENTE	[Color]	[Color]
(DP) - DEPORTIVO	[Color]	[Color]
(S) - SOCIAL / CULTURAL / COMERCIAL	[Color]	[Color]
SISTEMA LOCAL DE INFRAESTRUCTURAS	[Color]	[Color]

CATÁLOGO DE ELEMENTOS PROTEGIDOS

BIENES DE INTERÉS CULTURAL (BIC)

ENTORNO DE PROTECCIÓN

ELEMENTOS PROTEGIDOS POR PGOU

NOTA: Numeración referida al Documento de Catálogo

ALINEACIONES

ALINEACIONES EXTERIORES EXISTENTES

ALINEACIONES EXISTENTES

ALINEACIONES NUEVAS

CLASES DE SUELO. LÍMITES

SUELO URBANO CONSOLIDADO

ADV - ACTUACIÓN SIMPLE DE VIARIO

PEMU - PLAN ESPECIAL DE MEJORA URBANA

APZI-5: ACTUAC. PROTEC. ZONA INUNDABLE

SUELO URBANO NO CONSOLIDADO

ADV - ÁREAS DE RESERVA INTERIOR

SUELO URBANIZABLE

OTRAS DETERMINACIONES GRÁFICAS

LÍMITE MUNICIPAL


DOMINIO PÚBLICO HIDRÁULICO

ZONA DE SERVIDUMBRE (5 m)

ZONAS INUNDABLES (P.R. 500 AÑOS)

ZONA DE PROTECCIÓN (art. 7.48.5.d NNMG)

NOTA: (*) de Propiedad Privada.

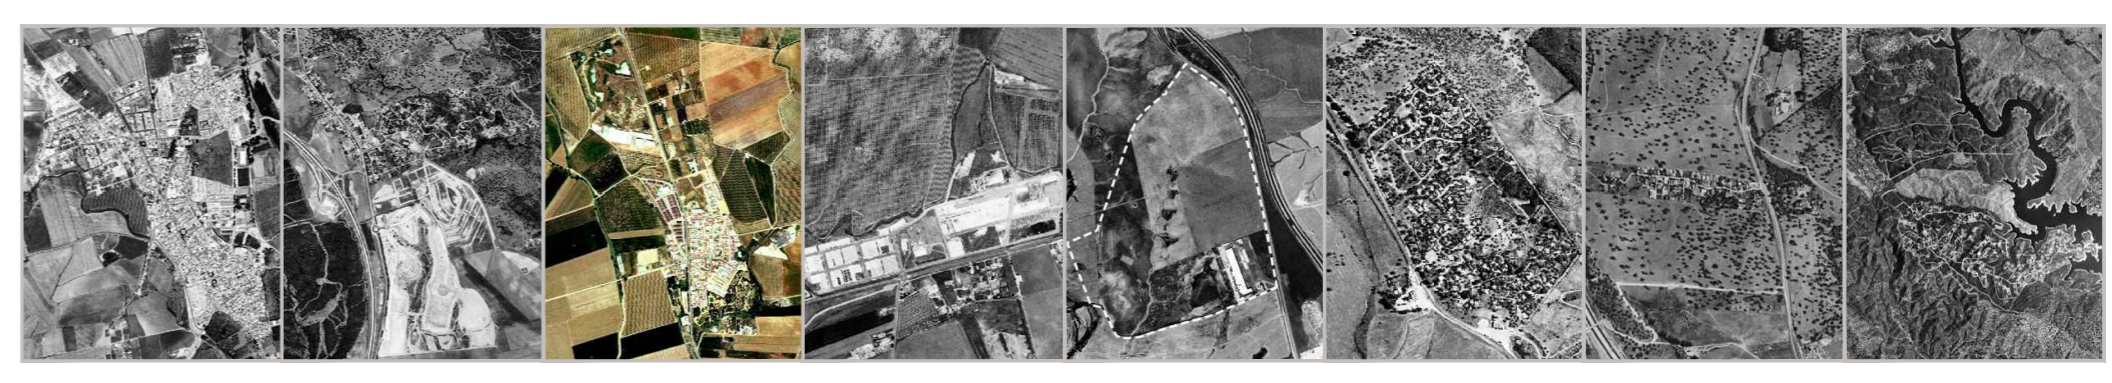

PLAN GENERAL DE ORDENACIÓN URBANÍSTICA DE GUILLENA

EXCMO. AYUNTAMIENTO DE GUILLENA

DOCUMENTO DE APROBACIÓN PROVISIONAL

PLANOS DE ORDENACIÓN

ESCALA

1/2.000

PLANO Nº 133

OC.N-01T.2

T.M. GUILLENA

ORDENACIÓN COMPLETA

ABRIL 2016